
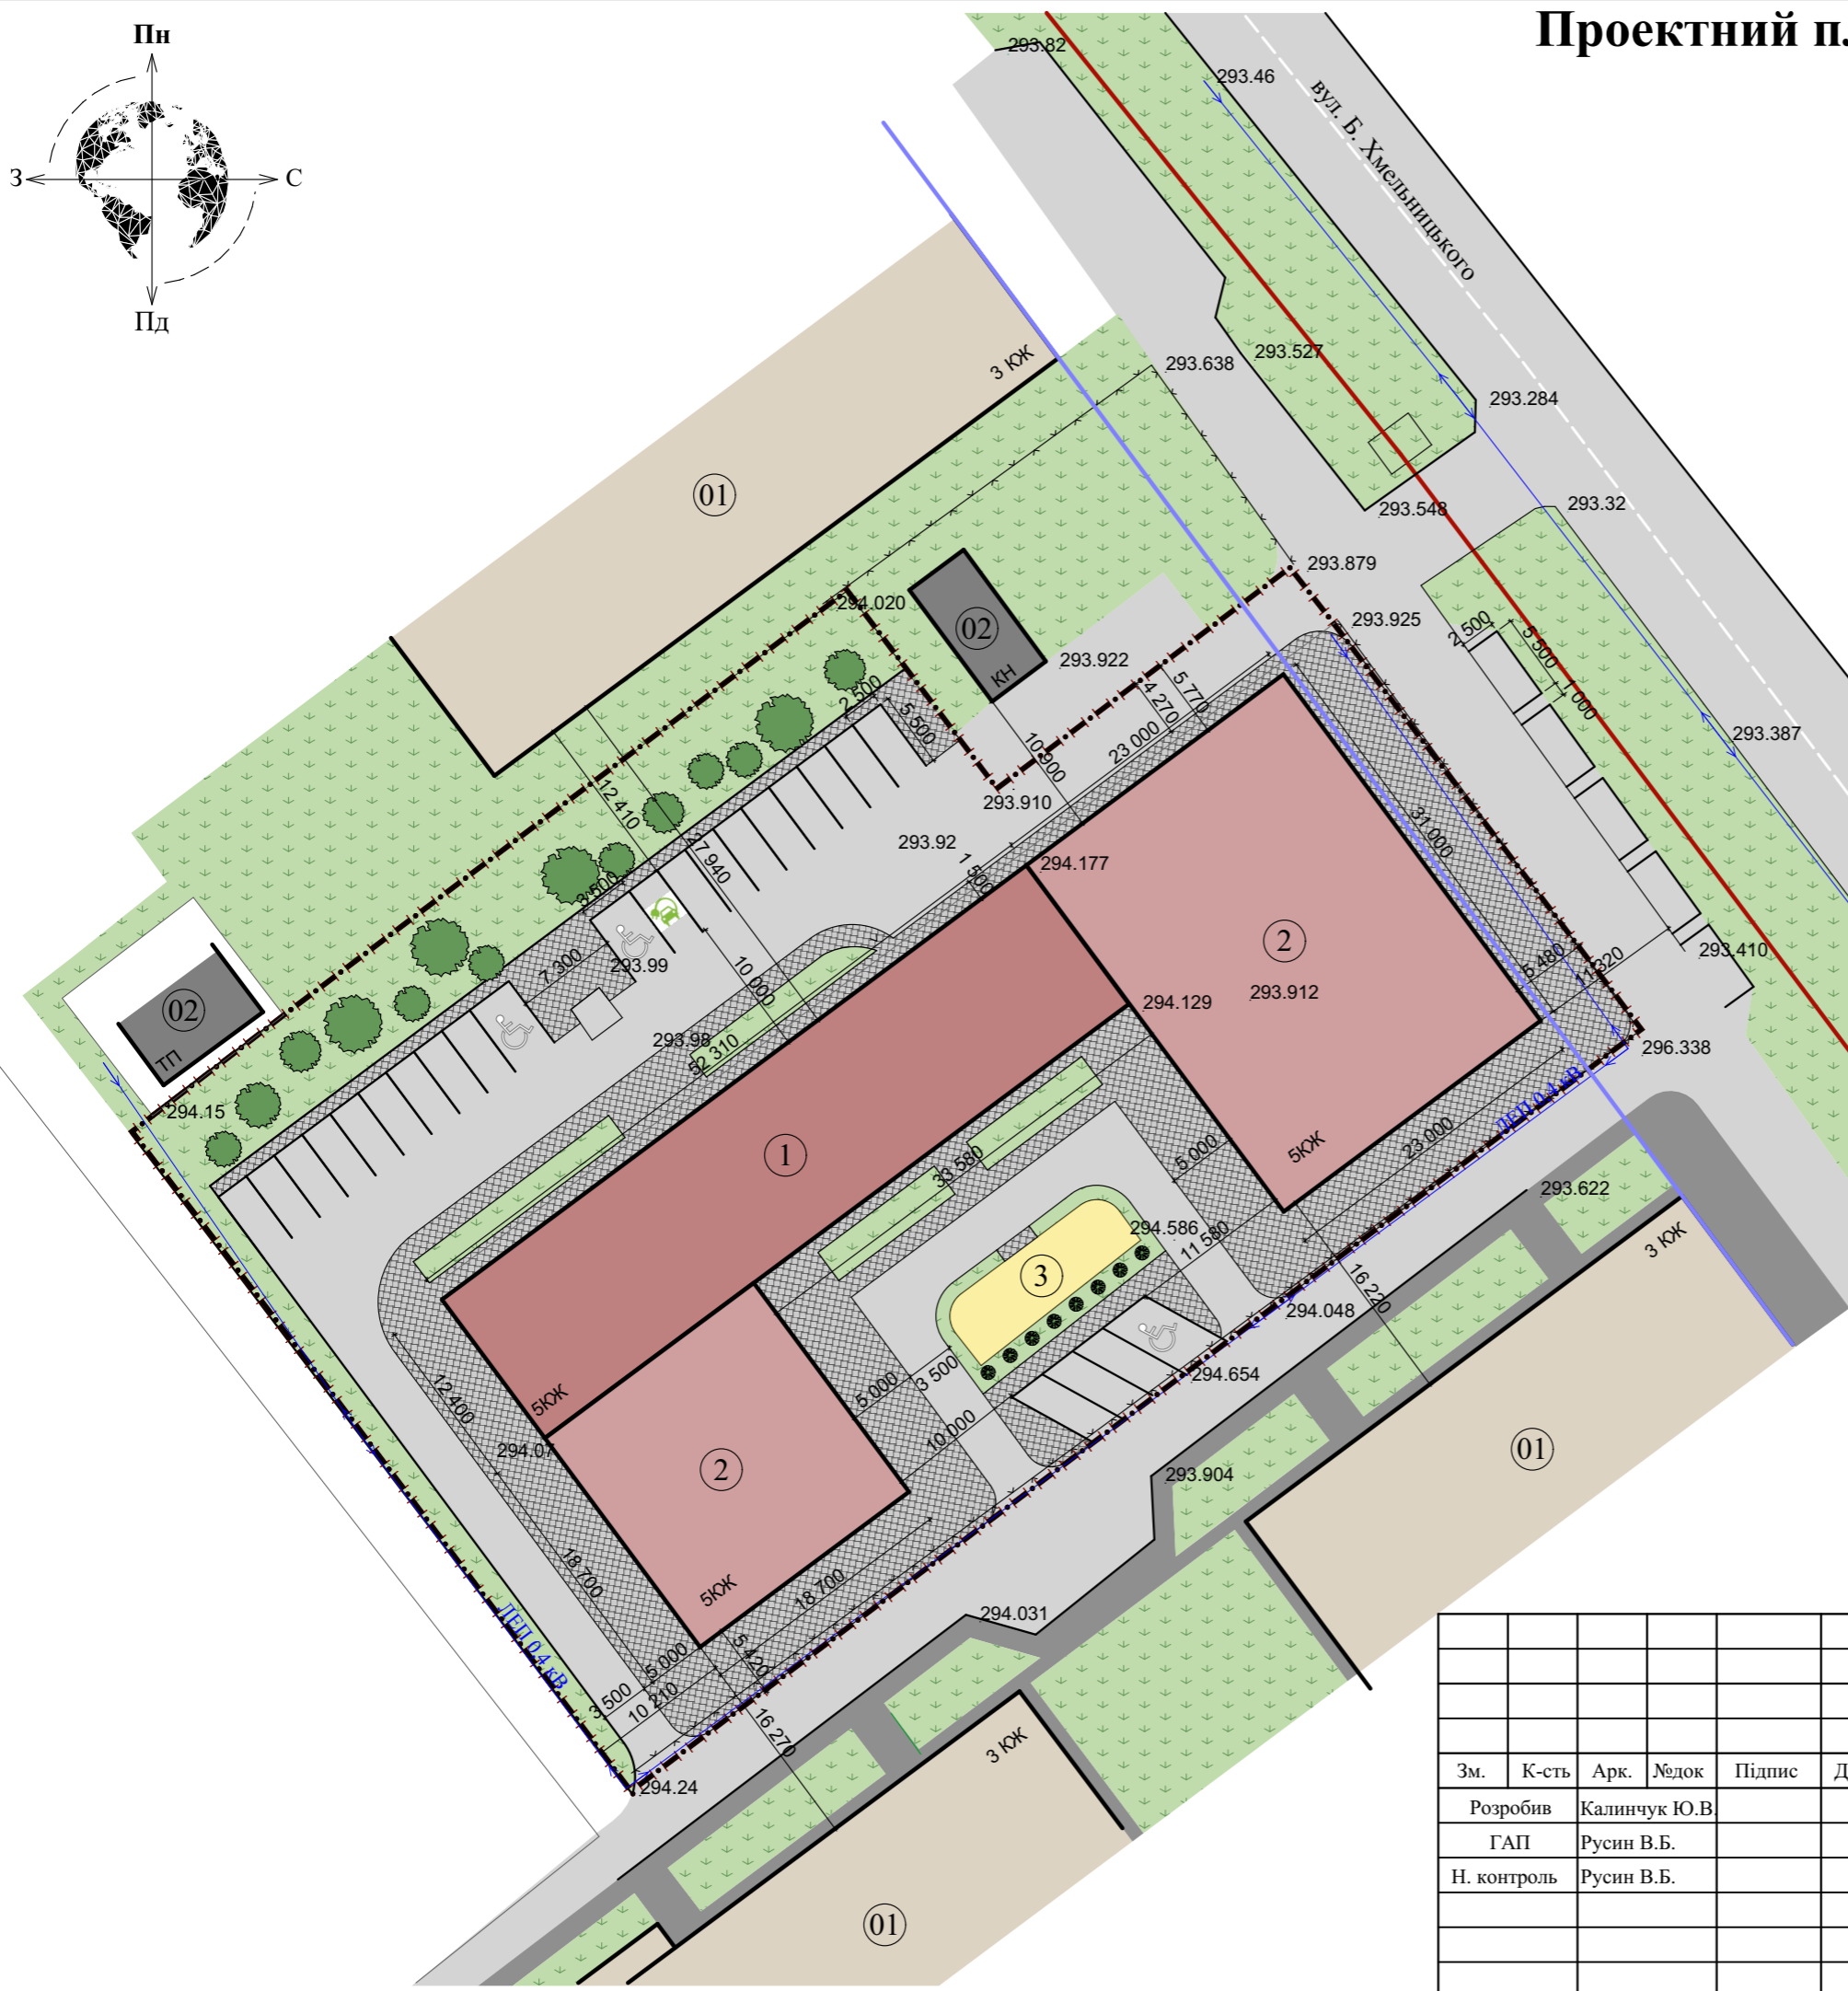


Проектний план та план червоних ліній М 1:500

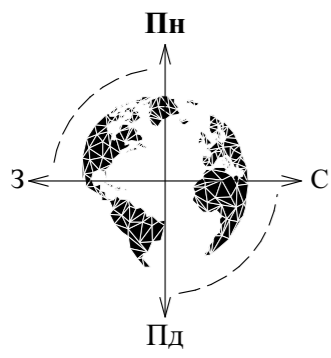

Експлікація

№	Назва
01	Існуючі сусідні житлові будівлі
02	Існуючі сусідні нежитлові будівлі
1	Існуюча будівля на ділянці, що підлягає реконструкції
2	Проектна добудова
3	Проектний дитячий майданчик

Умовні позначення

Познач.	Назва
	Існуюча будівля на ділянці, що підлягає реконструкції
	Існуючі сусідні житлові будівлі
	Існуючі сусідні нежитлові будівлі
	Дороги та тротуари
	Озеленення
	Межі земельної ділянки
	Мощення
	Парковочне місце для осіб з інвалідністю
	Парковочне місце з зарядкою для електромобілів
	Лінія регулювання забудови
	Червона лінія дороги

						8/2021					
						Проект детального планування території площею 0,4933 га (кадастровий номер 2610400000:08:006:0034) для будівництва багатоквартирного житлового будинку з приміщеннями комерційного призначення на вул. Б. Хмельницького, 31 в м. Калуші.					
Зм.	К-сть	Арк.	Недок.	Підпис	Дата	Замовник: Виконавчий комітет Калуської міської ради			Стадія	Аркуш	Аркушів
									РП	5	9
Розробив	Калинчук Ю.В.										
ГАП	Русин В.Б.										
Н. контроль	Русин В.Б.										
						Проектний план та план червоних ліній			ФОП "Русин В.Б." м. Калуш		