


Кадастровий план земельної ділянки

Кадастровий номер земельної ділянки 2610400000:08:012:0022

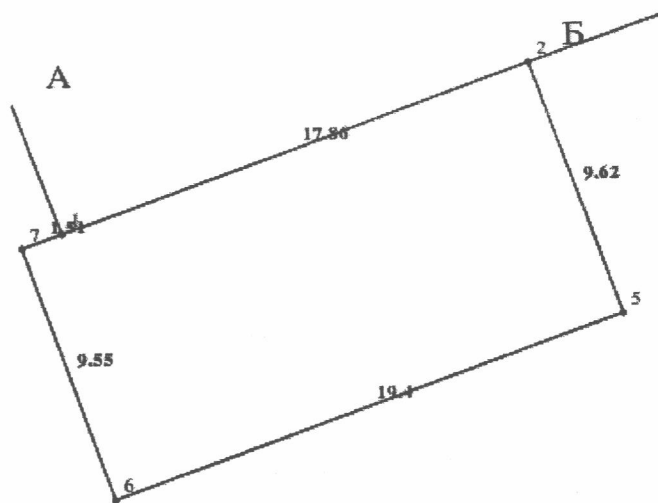

Масштаб 1: 250