
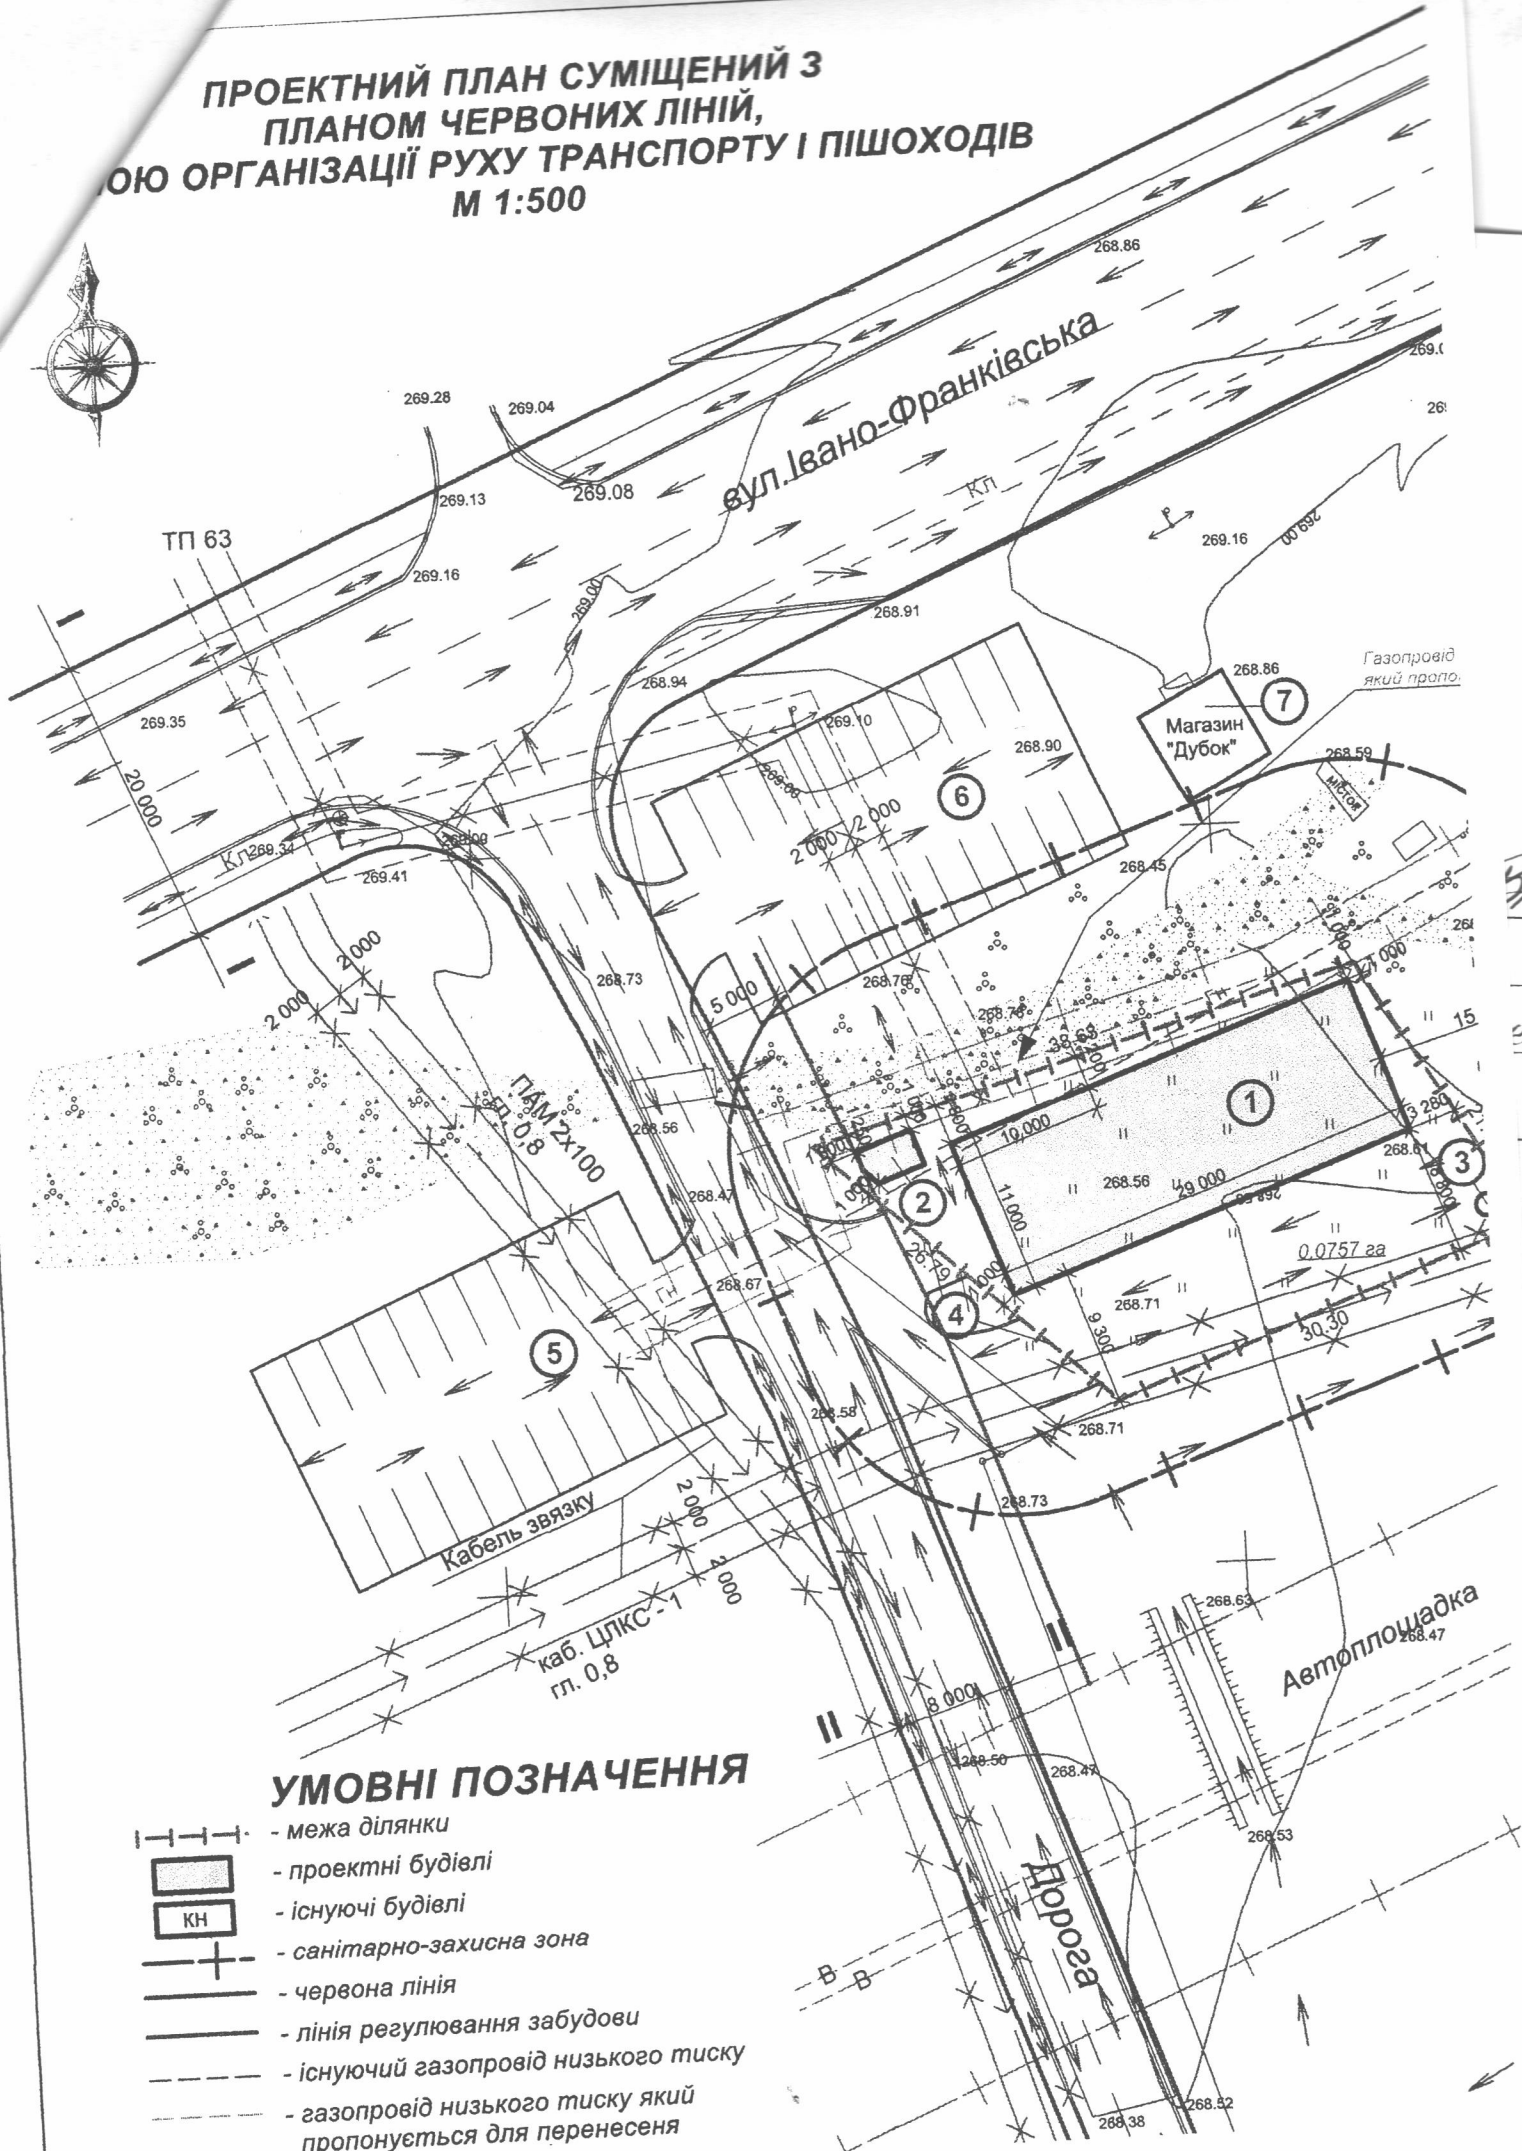


ПРОЕКТНИЙ ПЛАН СУМІЩЕНИЙ З ПЛАНОМ ЧЕРВОНИХ ЛІНІЙ, ОЮ ОРГАНІЗАЦІЇ РУХУ ТРАНСПОРТУ І ПІШОХОДІВ М 1:500

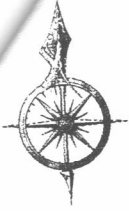

УМОВНІ ПОЗНАЧЕННЯ

- межа ділянки
- проектні будівлі
- існуючі будівлі
- санітарно-захисна зона
- червона лінія
- лінія регулювання забудови
- існуючий газопровід низького тиску
- газопровід низького тиску який пропонується для перенесення