

Проектний план та план червоних ліній М 1:1000 та креслення поперечних профілів вулиць м 1:200



Екслікація

№	Назва
1	Проектний готельно-ресторанний комплекс
2	Проектний дитячий майданчик
3	Проектні альтанки
4	Проектна автостоянка
5	Існуючі сусідні нежитлові будівлі та споруди

Умовні позначення

Познач.	Назва
	Проектний готельно-ресторанний комплекс
	Проектний дитячий майданчик
	Проектні альтанки
	Сусідні будівлі та споруди
	Дороги та тротуари
	Моцення
	Озеленення
	Межа земельної ділянки
	Червоні лінії доріг
	Лінії регулювання забудови

Розріз 1-1 М 1:200

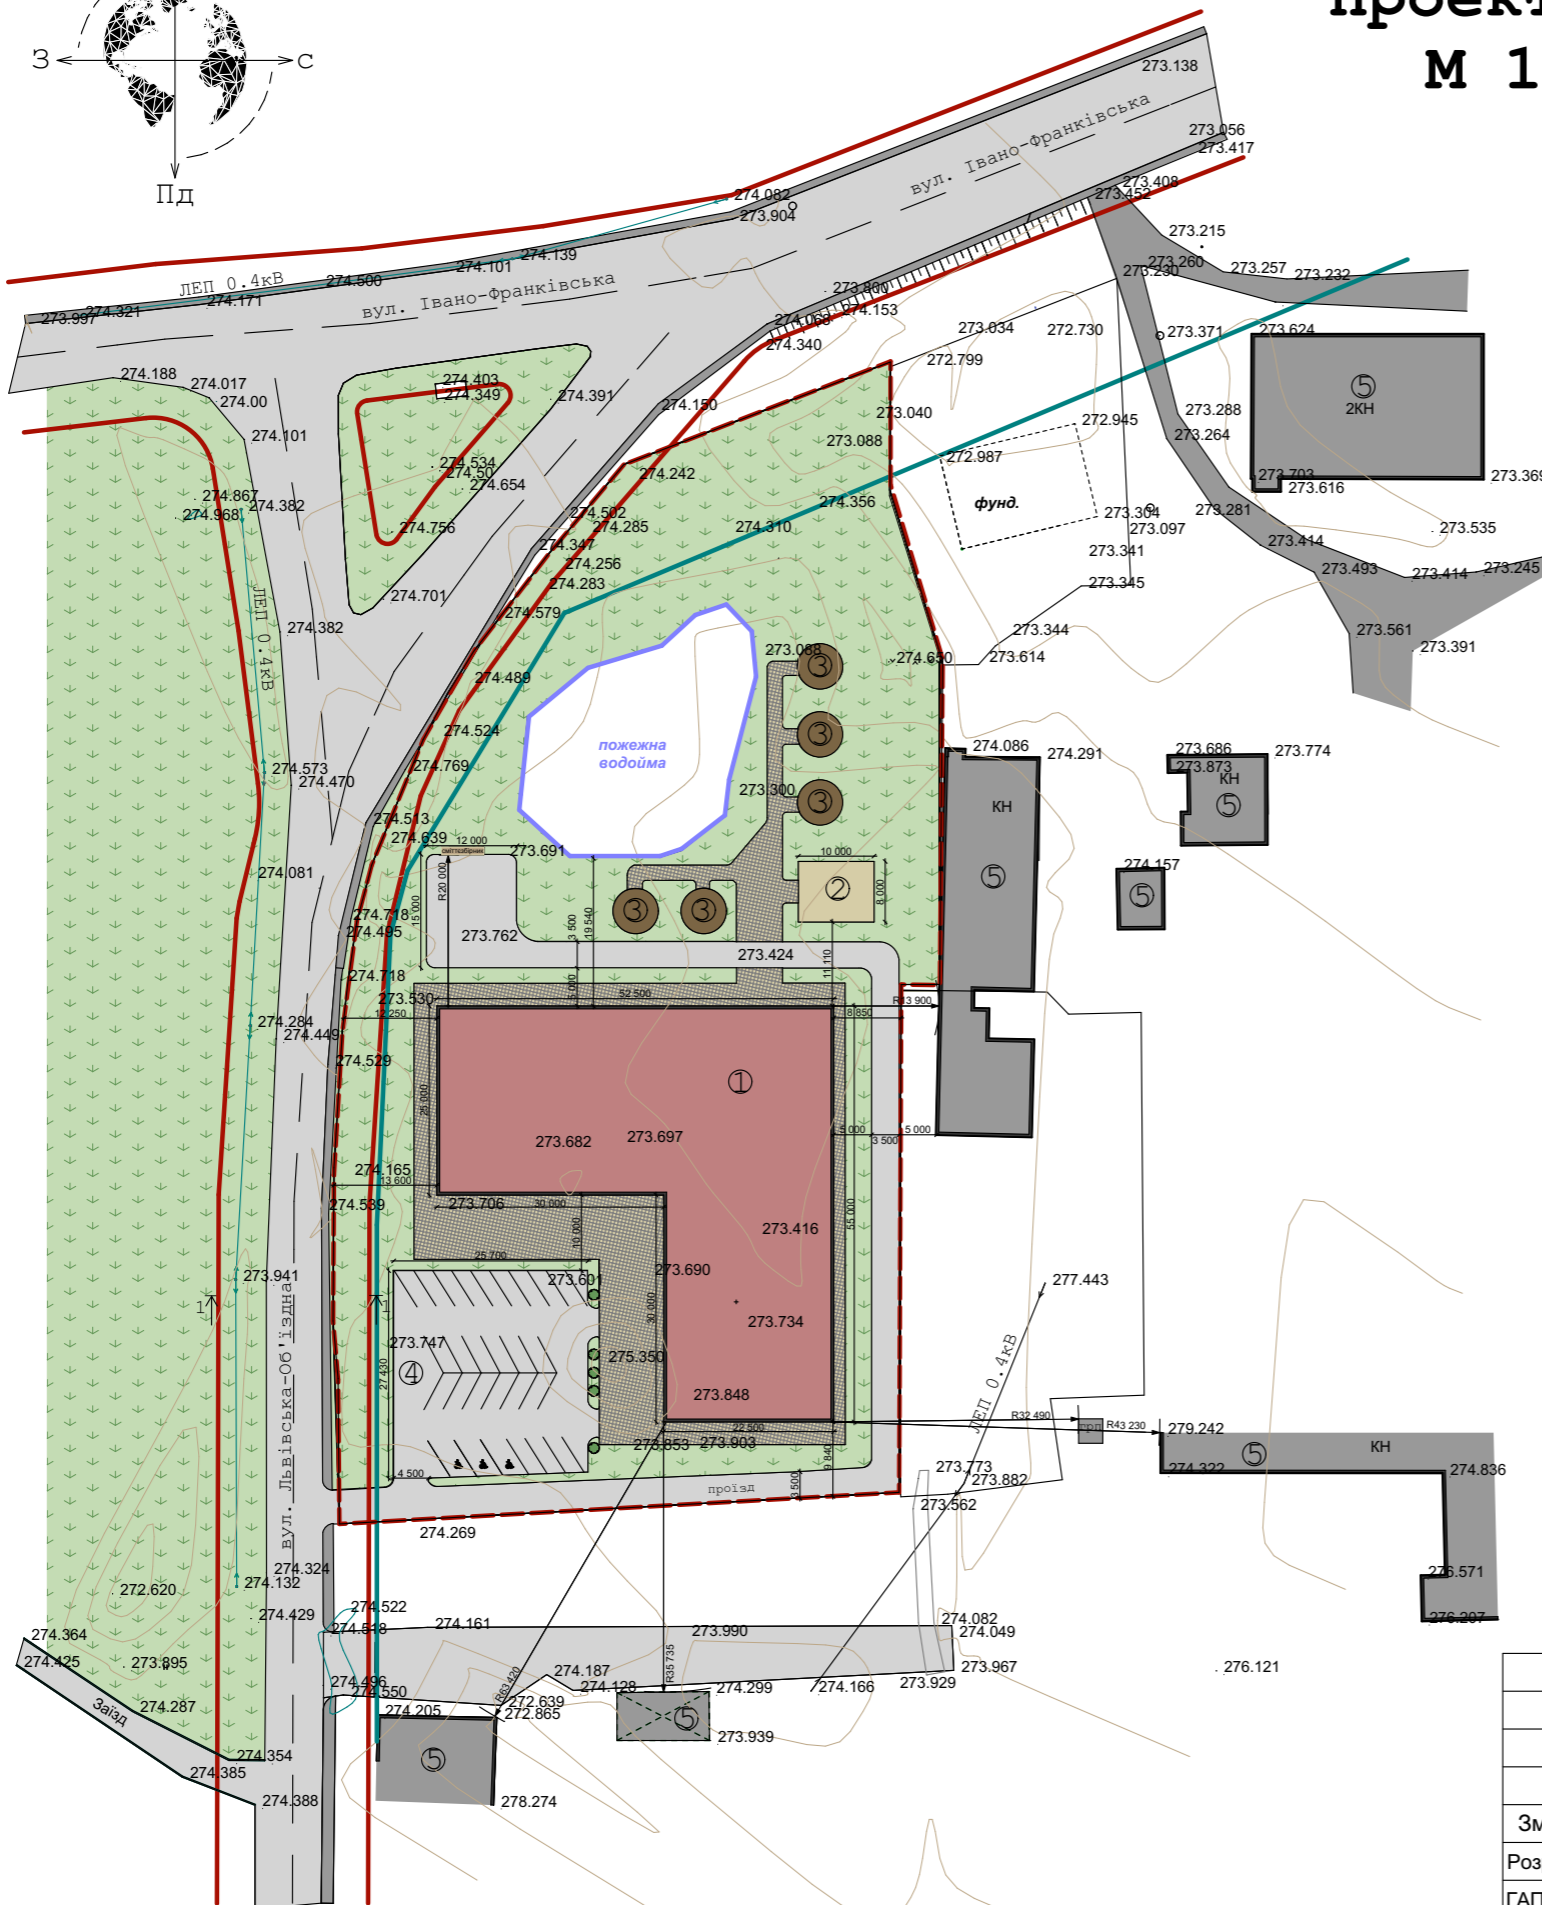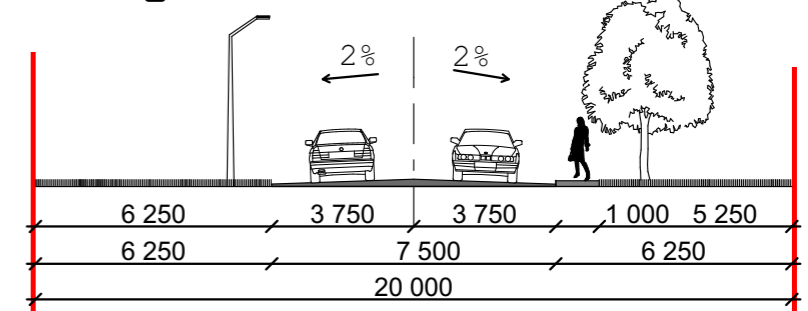

						6/2020	
						Проект детального планування території щодо зміни цільового призначення земельної ділянки для будівництва готельно-ресторанного комплексу на вул. Івано-Франківській, 2 в м. Калуші.	
Зм.	К-сть	Арк.	Недок	Підпис	Дата	Замовник: Виконавчий комітет Калузької міської ради	
Розробив		Калинчук Ю.В.					Стадія
ГАП		Князев О.З.					РП
Н. контроль		Русин В.Б.				Аркуш	
						Аркушів	
						5	
						8	
						Проектний план та план червоних ліній М 1:1000 та креслення поперечних профілів вулиць м 1:200	
						ФОП "Русин В.Б." м. Калуш	