


Проектний план та план червоних ліній М 1:1000 та креслення поперечних профілів вулиць м 1:200

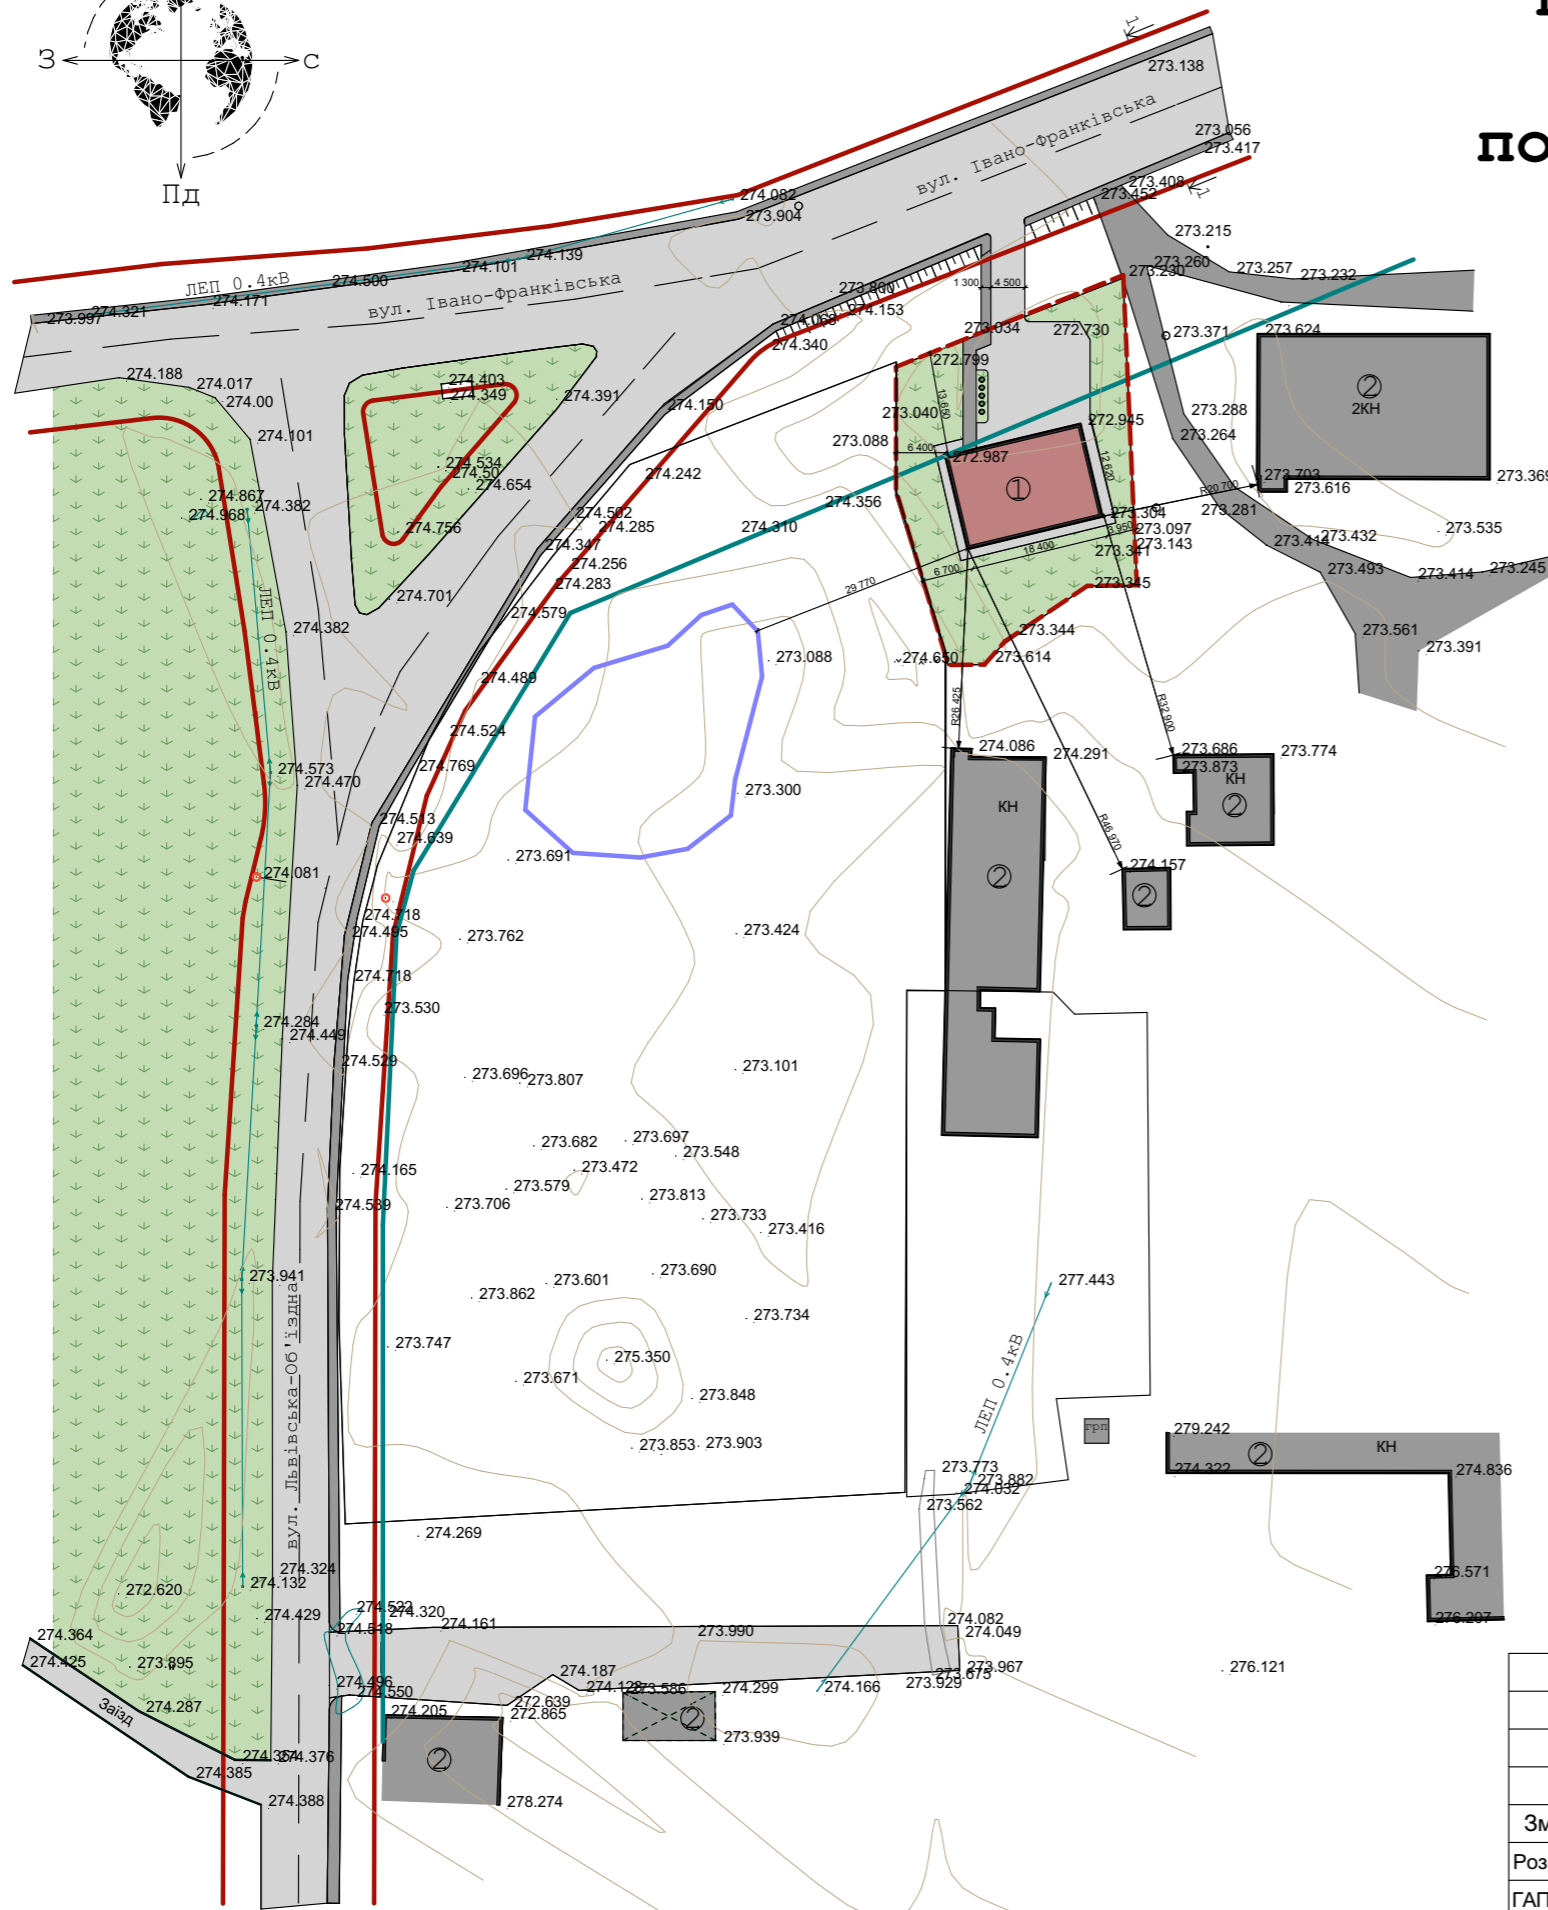


Екслікація

№	Назва
1	Проектні гаражі з офісними приміщеннями
2	Існуючі сусідні нежитлові будівлі та споруди

Умовні позначення

Познач.	Назва
	Проектні гаражі з офісними приміщеннями
	Сусідні будівлі та споруди
	Дороги та тротуари
	Озеленення
	Межа земельної ділянки
	Червоні лінії доріг
	Лінії регулювання забудови

Розріз 1-1 М 1:200

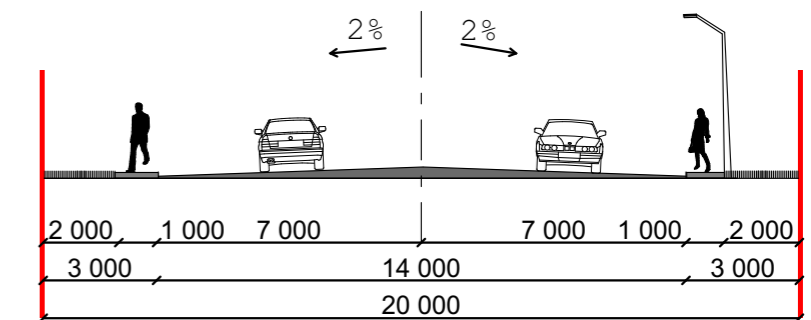

						5/2020			
						Проект детального планування території щодо зміни цільового призначення земельної ділянки для будівництва гаражів з офісними приміщеннями на вул. Івано-Франківській, 2 в м. Калуші.			
Зм.	К-сть	Арк.	Недок	Підпис	Дата	Замовник: Виконавчий комітет Калуської міської ради			
Розробив		Калинчук Ю.В.					Стадія	Аркуш	Аркушів
ГАП		Князев О.З.					РП	5	8
Н. контроль		Русин В.Б.				Проектний план та план червоних ліній М 1:1000 та креслення поперечних профілів вулиць м 1:200	ФОП "Русин В.Б." м. Калуш		