


СХЕМА РОЗМІЩЕННЯ ЗЕМЕЛЬНОЇ ДІЛЯНКИ

гр. Андрусишина Сергія Миколайовича

12.04 – для розміщення та експлуатації будівель і споруд автомобільного транспорту та дорожнього господарства на території міста Калуш Івано-Франківської області.

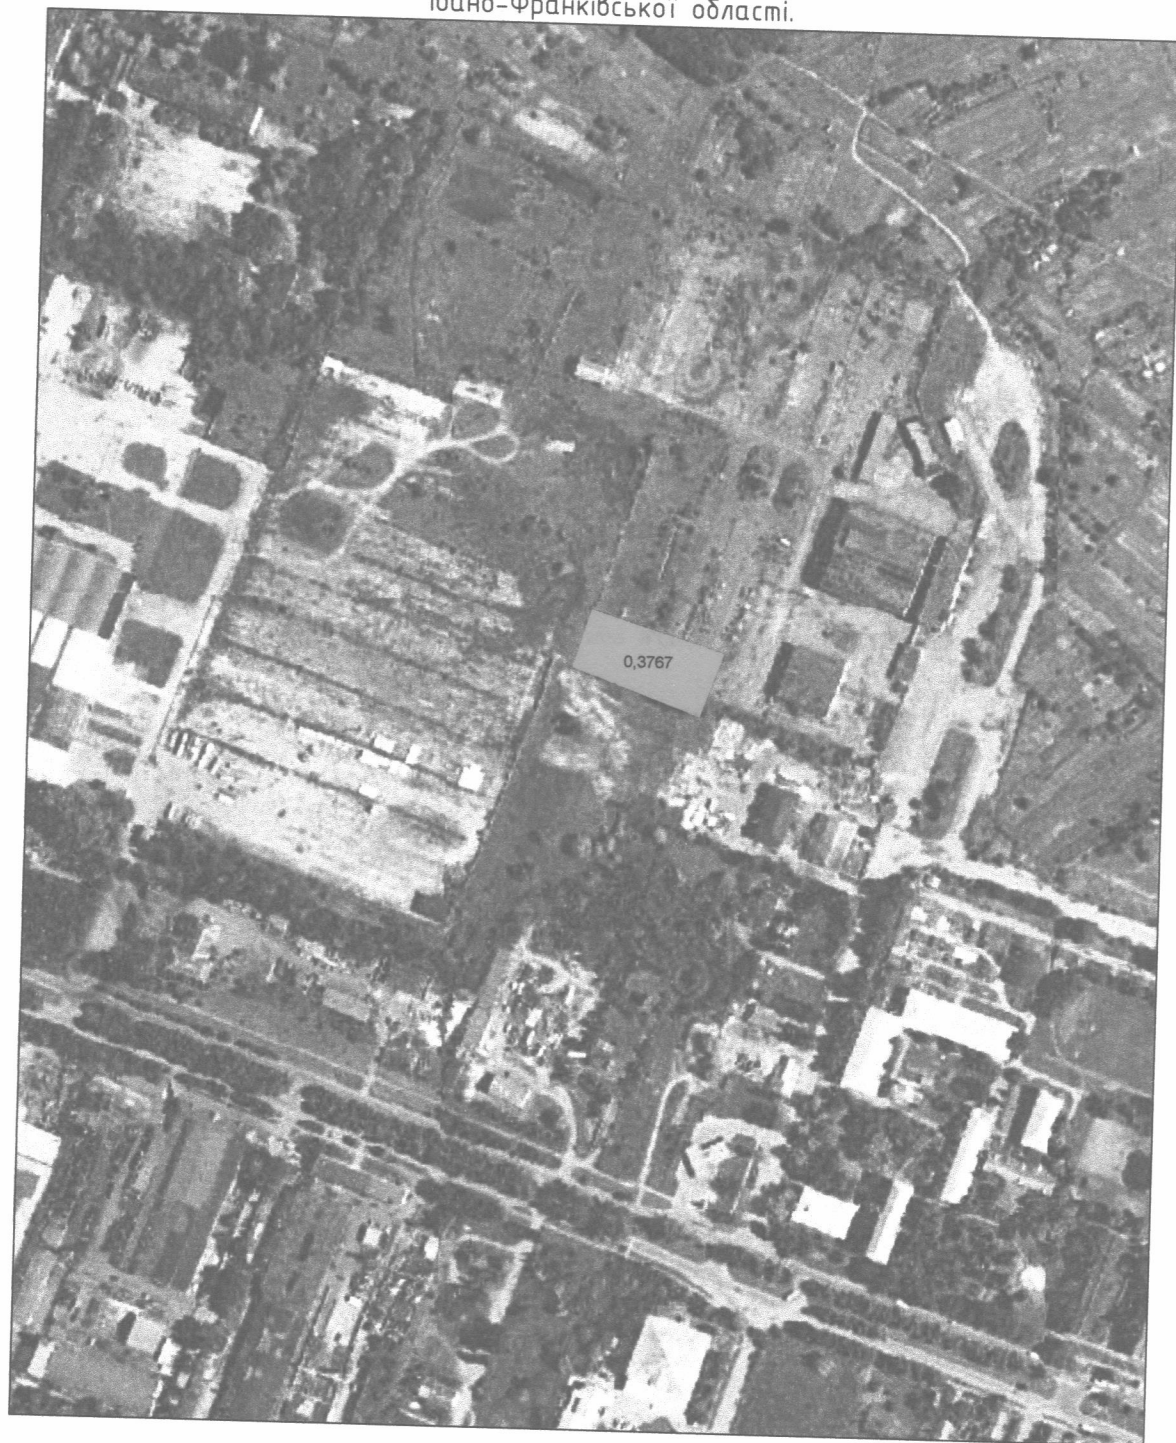

МАСШТАБ – 1:5000

земельна ділянка 12.04 – для розміщення та експлуатації будівель і споруд автомобільного транспорту та дорожнього господарства
гр. Андрусишина Сергія Миколайовича

межі населеного пункту

Склав:

Мойсин Г.В.