



# Проектний план та план червоних ліній М 1:500

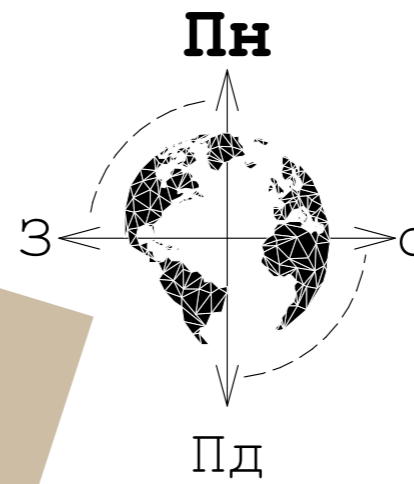

Лицей №2

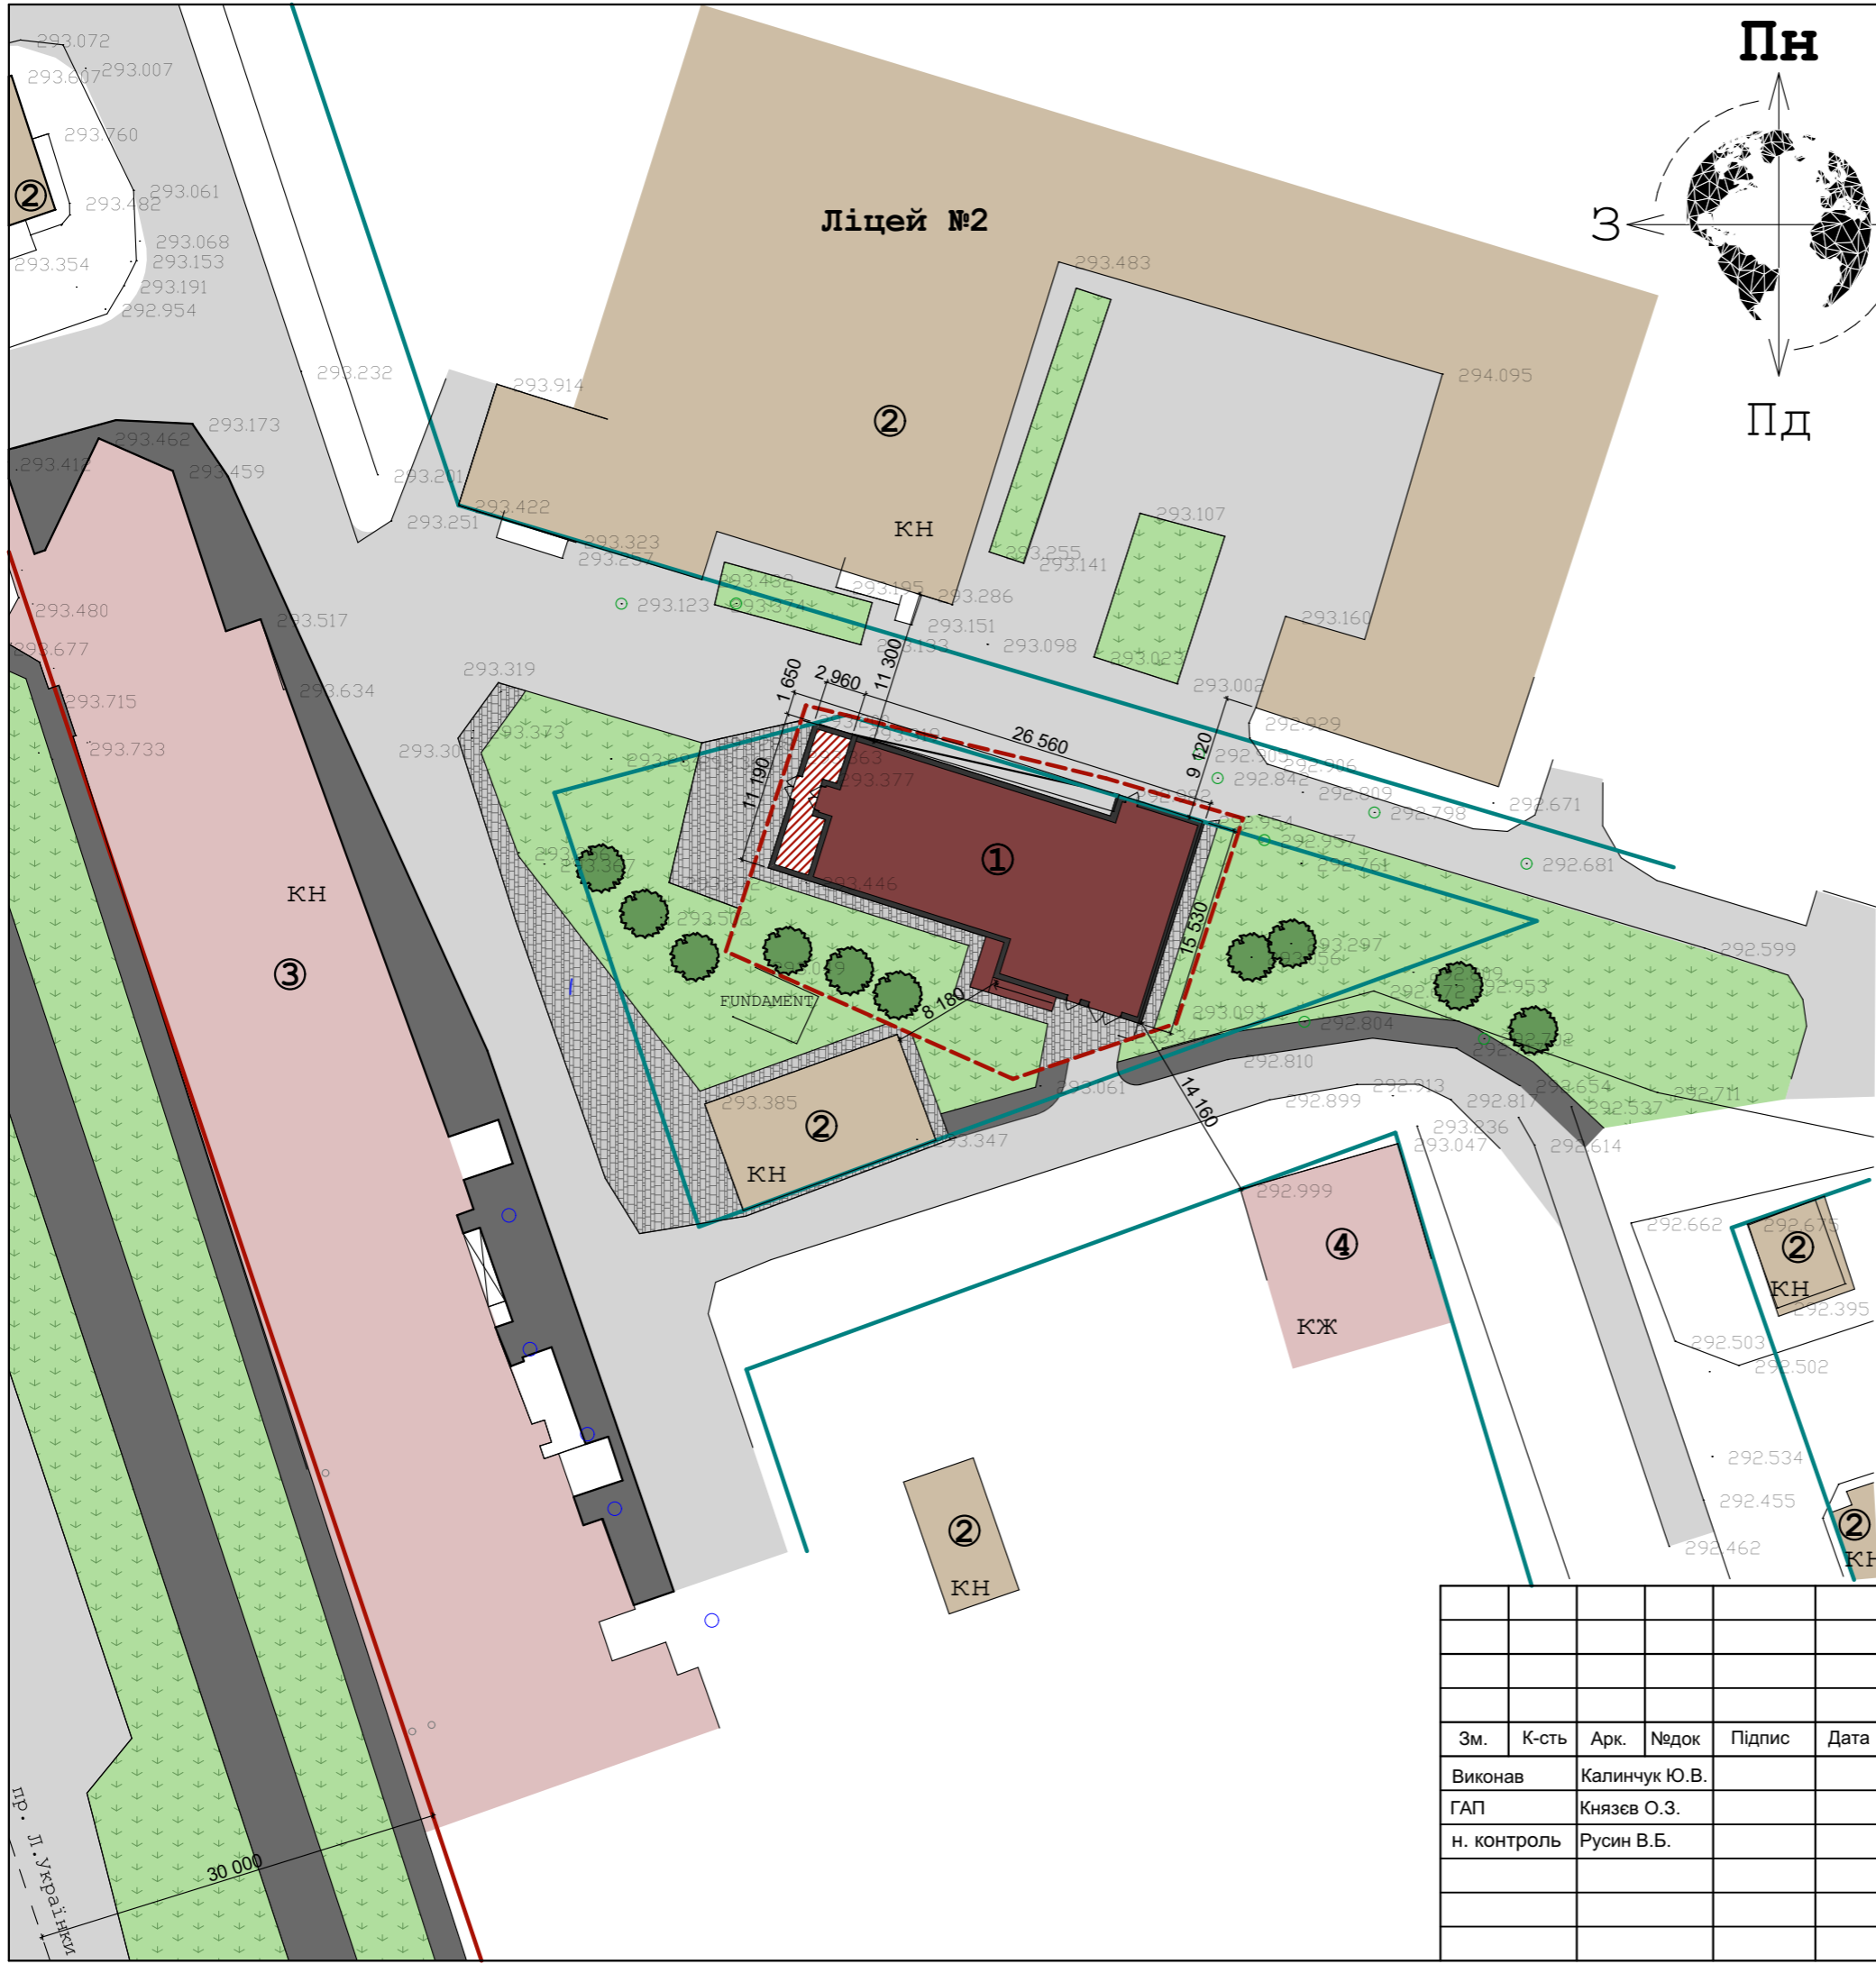

## Екслікація

№	Назва
1	Існуючий стоматологічний центр "ВІТАДЕНТ"
2	Існуючі сусідні нежитлові будівлі
3	Існуючі сусідні житлово-комерційні будівлі
4	Існуючі сусідні житлові будівлі

## Умовні позначення

Позначення	Назва
	Існуючий стоматологічний центр "ВІТАДЕНТ"
	Проектна добудова
	Існуючі сусідні нежитлові будівлі
	Існуючі сусідні житлові будівлі
	Озеленення
	Дорога та тротуари
	Мощення
	Межа земельної ділянки
	Червона лінія дороги
	Лінії регулювання забудови

12/2020

Проект детального планування території площею 0,0679 га для реконструкції стоматологічної клініки та службової квартири на проспекті Лесі Українки, 11 в м. Калуші

Зм.	К-сть	Арк.	Недок.	Підпис	Дата
Виконав		Калинчук Ю.В.			
ГАП		Князев О.З.			
н. контроль		Русин В.Б.			

Замовник: виконавчий комітет Калузької міської ради

Стадія	Аркуш	Аркушів
РП	4	9

Проектний план та план червоних ліній М 1:500

ФОП "Русин В.Б." м. Калуш