


Викопіювання з топографічної карти масштабу 1 : 5000

Кадастровий номер земельної ділянки :2610400000:18:004:
0028

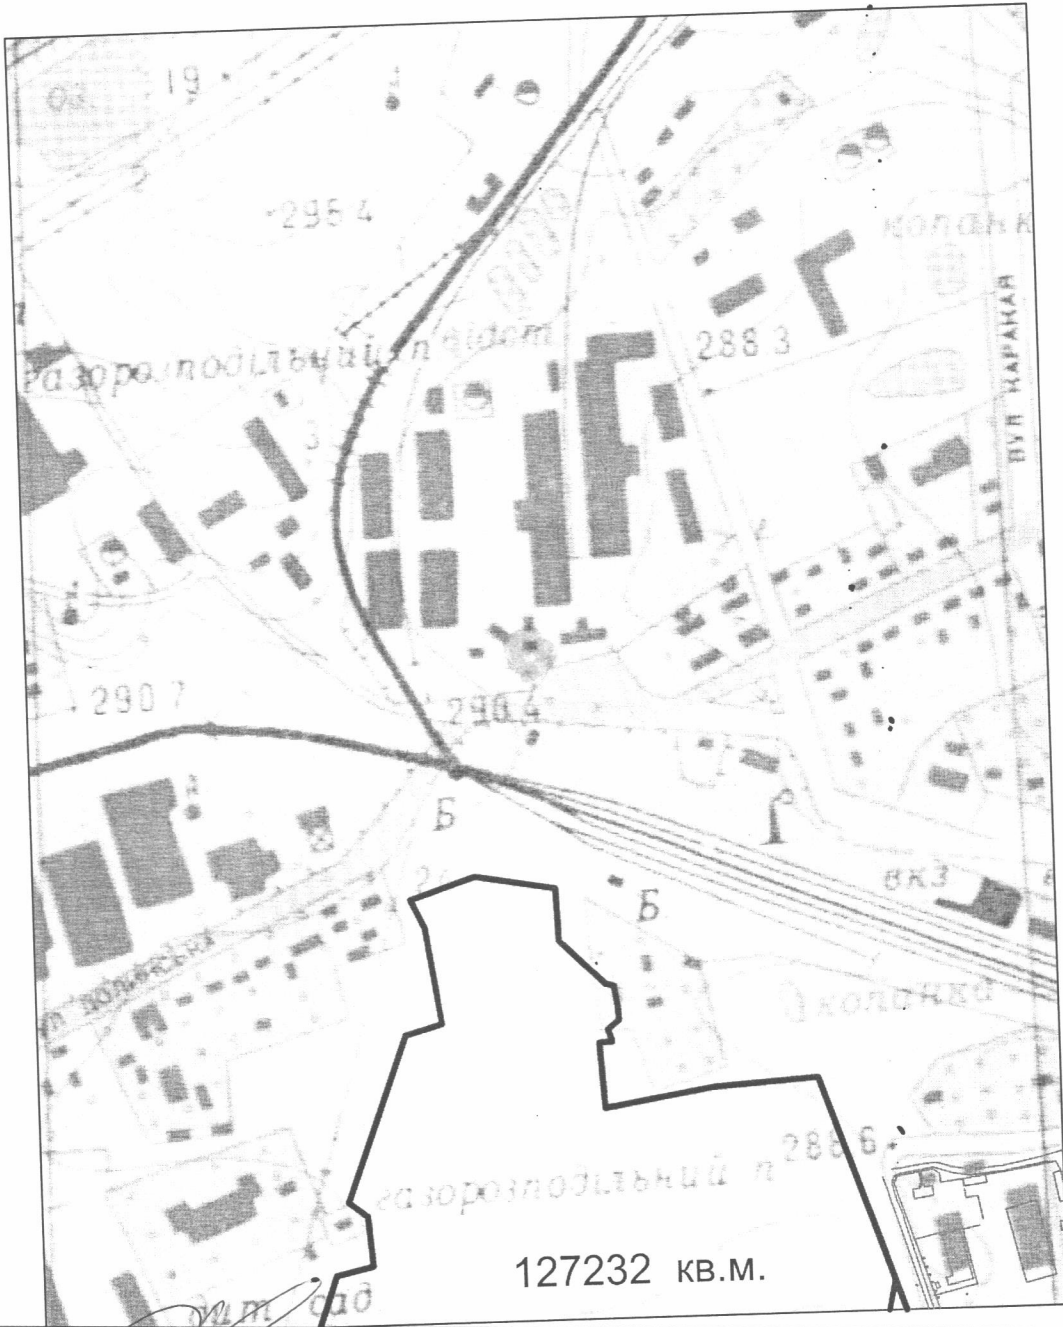

Автор	Семак І.М.	24.05.2019	Калуська міська рада вулиця Долинська, 52 - и, м. Калуш, Івано-Франківська область для реконструкції викупленого приміщення пожежного депо під виробничу майстерню по обробці граніту			
Замовник	Дідошак Г. Д.	24.05.2019				
Виконавець	Галина Дідошак					
			Викопіювання із топографічної карти масштабу 1 : 5000	Стадія СДА	Аркуш 1	Аркушів 1
			Кадастровий план земельної ділянки Масштаб 1:1000	КП ЗКГБюро КМР -2019р.		