

КАДАСТРОВИЙ ПЛАН ЗЕМЕЛЬНОЇ ДІЛЯНКИ

Кадастровий номер 2610400000:12:007:0015




ПЕРЕЛІК ОБМЕЖЕНЬ У ВИКОРИСТАННІ ЗЕМЕЛЬНОЇ ДІЛЯНКИ

№ п/п обмеження	Код обмеження	Назва обмеження	Основні законодавчі акти	Площа, га
1	01.04	Охоронна зона навколо (вздовж) об'єкта зв'язку, кабель зв'язку	Закон України "Про телекомунікації", КМУ від 29.01.96 № 135 "Про затвердження Правил охорони ліній електрозв'язку"	0,0000
2	01.08	Охоронна зона навколо (інженерних комунікацій, газопровід низького тиску)	постанова КМУ від 30.03.94 № 198 "Про затвердження Єдиних правил ремонту і утримання автомобільних доріг, вулиць, залізничних переїздів, правил користування ними та охорони"	0,0000

ТАБЛИЦЯ КООРДИНАТ

поворотних точок меж земельної ділянки

№	X	Y
1	5 423 085,900	1 363 283,860
2	5 423 084,920	1 363 281,820
3	5 423 084,320	1 363 280,850
4	5 423 080,142	1 363 271,786
5	5 423 078,461	1 363 268,139
6	5 423 076,650	1 363 264,210
7	5 423 077,979	1 363 263,669
8	5 423 079,852	1 363 262,907
9	5 423 082,080	1 363 262,000
10	5 423 099,260	1 363 253,480
11	5 423 107,870	1 363 269,850
12	5 423 100,838	1 363 272,977
13	5 423 099,190	1 363 273,710
14	5 423 095,320	1 363 275,460
15	5 423 096,040	1 363 277,060
16	5 423 094,580	1 363 277,720
17	5 423 095,260	1 363 279,230
18	5 423 091,066	1 363 281,264
19	5 423 090,170	1 363 281,700
20	5 423 089,468	1 363 281,998
21	5 423 088,520	1 363 282,400
22	5 423 087,627	1 363 282,898
1	5 423 085,900	1 363 283,860

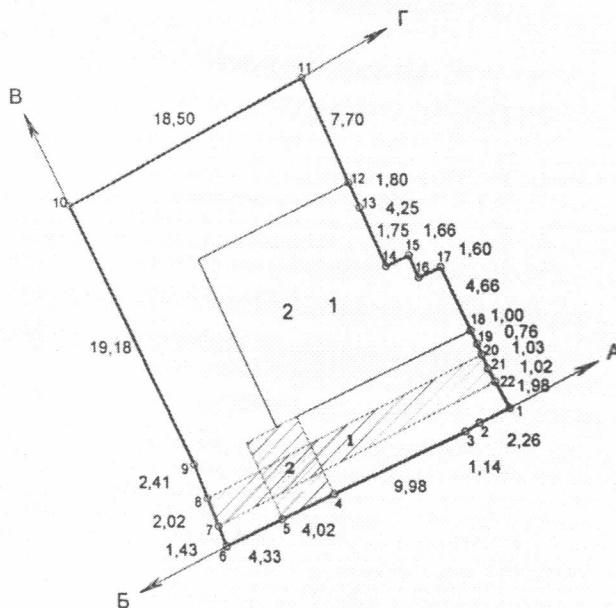

ОПИС СУМІЖНИХ ЗЕМЕЛВЛАСНИКІВ ТА ЗЕМЛЕКОРИСТУВАЧІВ

від А до Б - землі загального користування-вул.Грушевського
 від Б до В - землі УЖКГ міської ради (кад. номер не визначено)
 від В до Г - землі гр.Бигар Г. В. (кад. номер 2610400000:12:007:0016)
 від Г до А - землі Івано-Франківське ОБП (кад. номер 2610400000:12:008:0048)

ЕКСПЛІКАЦІЯ ЗЕМЕЛЬНИХ УГІДДЬ ДО ВІДВЕДЕННЯ

Код угіддя	Назва угіддя	Площа (га)
007.01	малоповерхова забудова	0,0500

ЕКСПЛІКАЦІЯ ЗЕМЕЛЬНИХ УГІДДЬ ПІСЛЯ ВІДВЕДЕННЯ

№	Код угіддя	Назва угіддя	Площа (га)
		Усього земель	0,0500
1	008.03	Землі під соціально-культурними об'єктами	0,0163
2	008.03	Землі під соціально-культурними об'єктами	0,0337

Замовник		гр.Бигар Галина Василівна		
Місце розташування зем. ділянки		Івано-Франківська область, м.Калуш, вул.Грушевського, 64		
Цільове призначення	Категорія земель	землі житлової та громадської забудови (200)		
	Вид використання	до відведення: - для будівництва і обслуговування житлового будинку, господарських будівель і споруд (присадибна ділянка); після відведення: - для будівництва та обслуговування будівель торгівлі		
	Код використання	до відведення: -02.01; після відведення: -03.07		
Площа, гектарів		0,0500		
Директор	Серг. інженер	Дубіль Любомир Стефанович А.С.Дубіль	Проект землеустрою щодо відведення земельних ділянок у разі зміни їх цільового призначення	Масштаб 1:500
		Кадастровий план земельної ділянки	Лист 1	
			Листів 1	
			ПП "Захід Земля" 2020	

Площа зем...

ОПИС СУ...
ТА...
від А до Б - зе...
від Б до В - зе...
від В до Г - зе...
2610400000:
від Г до А - зе...
(кад. номер 2...

Замовник:
Адреса зем. дія...
Цільове признач...
Директор
Серг. інженер