
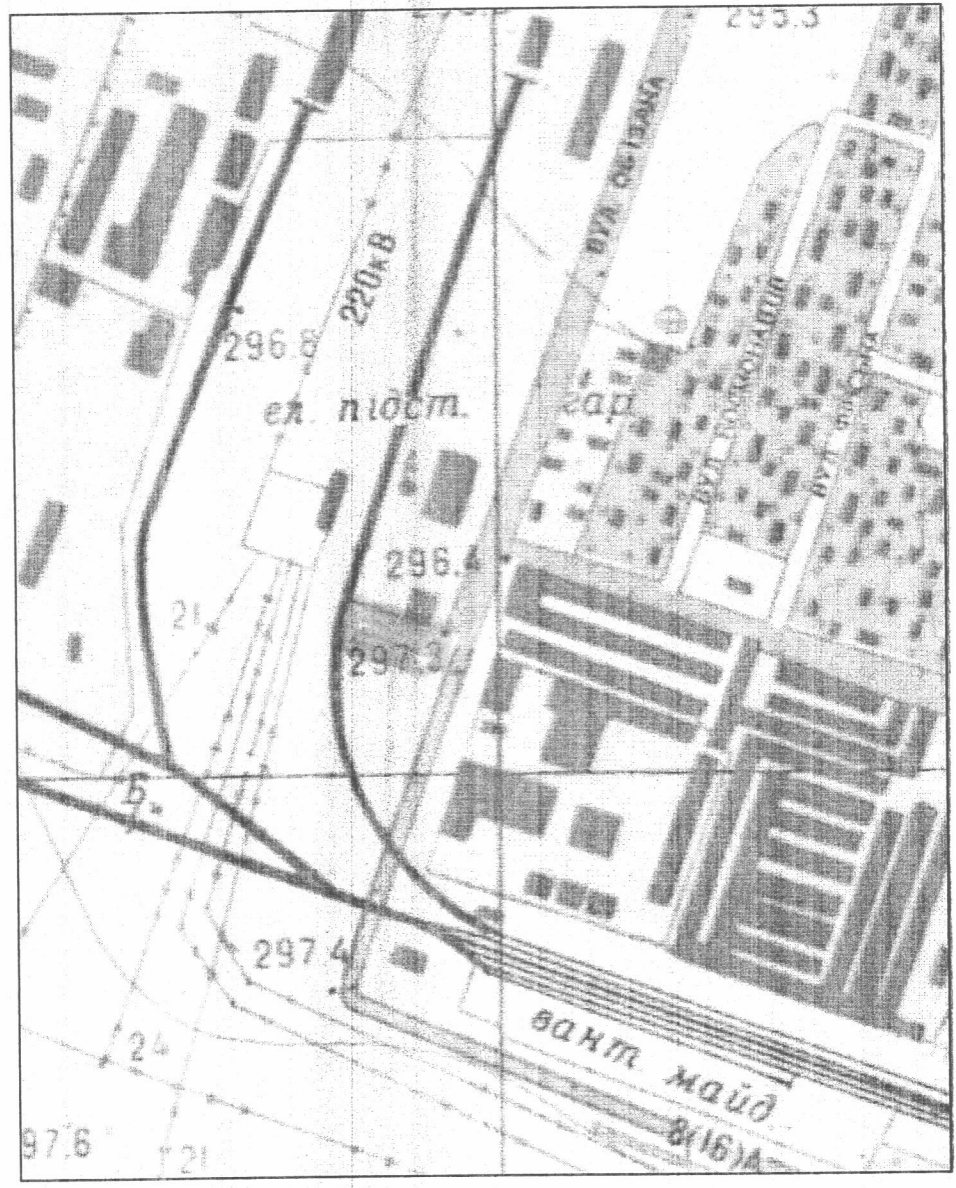


# Викопіювання з топографічної карти масштабу 1 : 5000

Кадастровий номер земельної ділянки :2610400000:06:008:  
0048

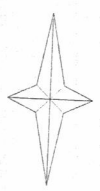

Семак І.М.		24.06.2020
Дідошак Г. Д.		24.06.2020
Галина Дідошак		

Калуська міська рада  
 м. Калуш, Івано-Франківська область  
 для розміщення та експлуатації основних, підсобних і допоміжних будівель та споруд  
 підприємств переробної, машинобудівної та іншої промисловості

Викопіювання із топографічної карти масштабу 1 : 5000	Стадія	Аркуш	Аркушів
	СДА	1	1
Кадастровий план земельної ділянки Масштаб 1:1000	КП ЗКГБюро КМР м. Калуш-2020р.		