
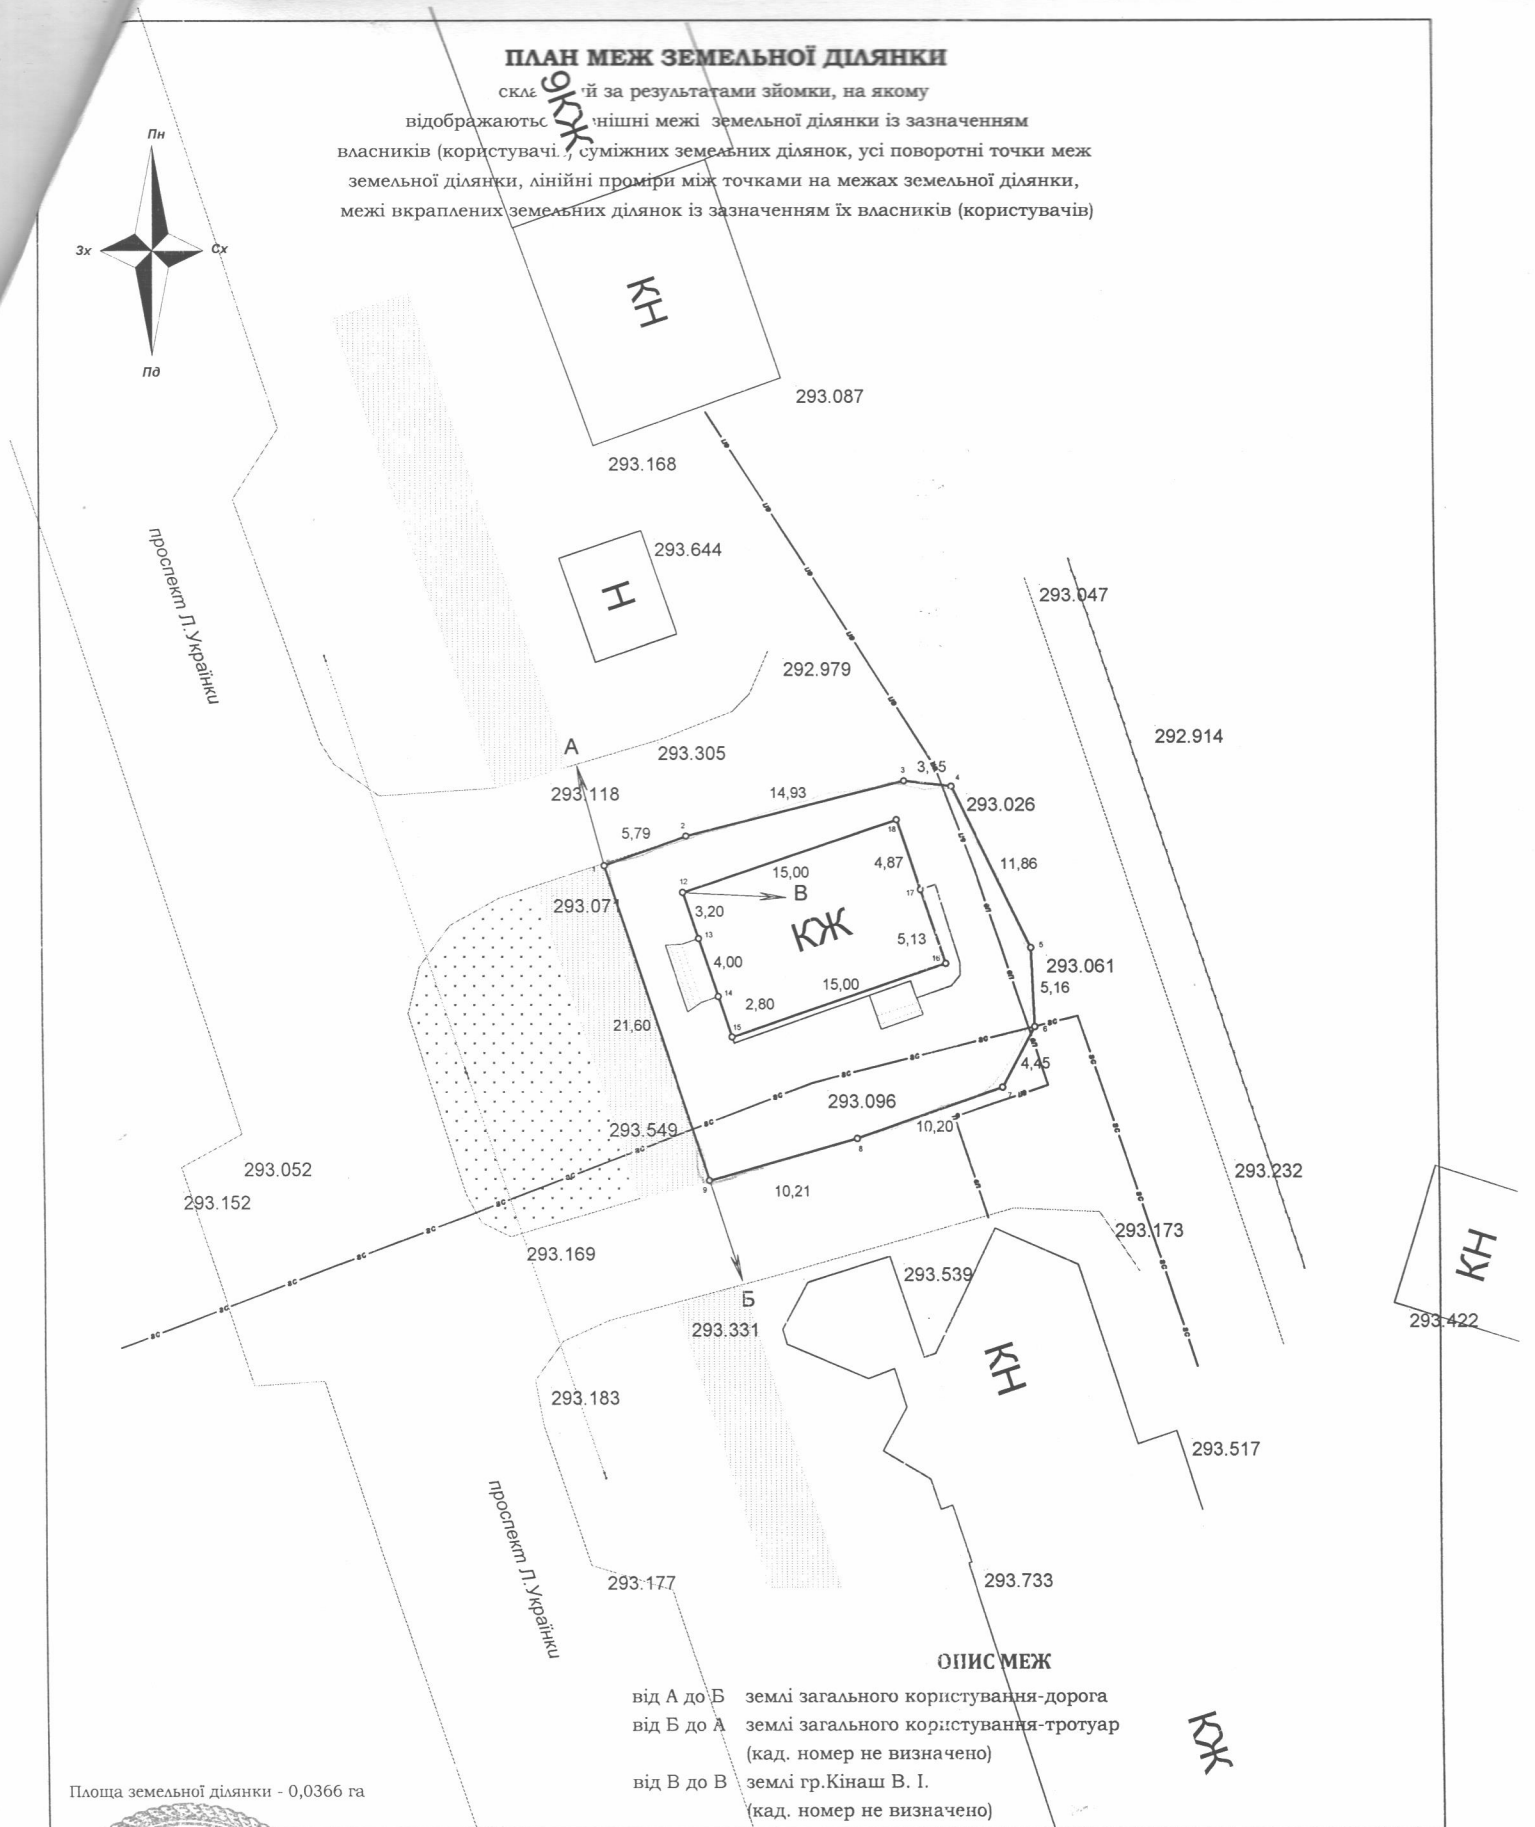


ПЛАН МЕЖ ЗЕМЕЛЬНОЇ ДІЛЯНКИ

складений за результатами зйомки, на якому відображаються внутрішні межі земельної ділянки із зазначенням власників (користувачів), суміжних земельних ділянок, усі поворотні точки меж земельної ділянки, лінійні проміри між точками на межах земельної ділянки, межі вкраплених земельних ділянок із зазначенням їх власників (користувачів)

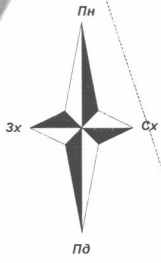

ОПИС МЕЖ

- від А до Б землі загального користування-дорога
- від Б до А землі загального користування-тротуар (кад. номер не визначено)
- від В до В землі гр.Кінаш В. І. (кад. номер не визначено)

Площа земельної ділянки - 0,0366 га

гр.Кінаш Віталій Іванович
Івано-Франківська область, м. Калуш, просп.Лесі Українки
для будівництва та обслуговування інших будівель громадської забудови (03.15)



Проект землеустрою щодо відведення земельної ділянки

Масштаб	Лист	Листів
1:500	1	1
ПП "Захід Земля" 2020		

План меж земельної ділянки