
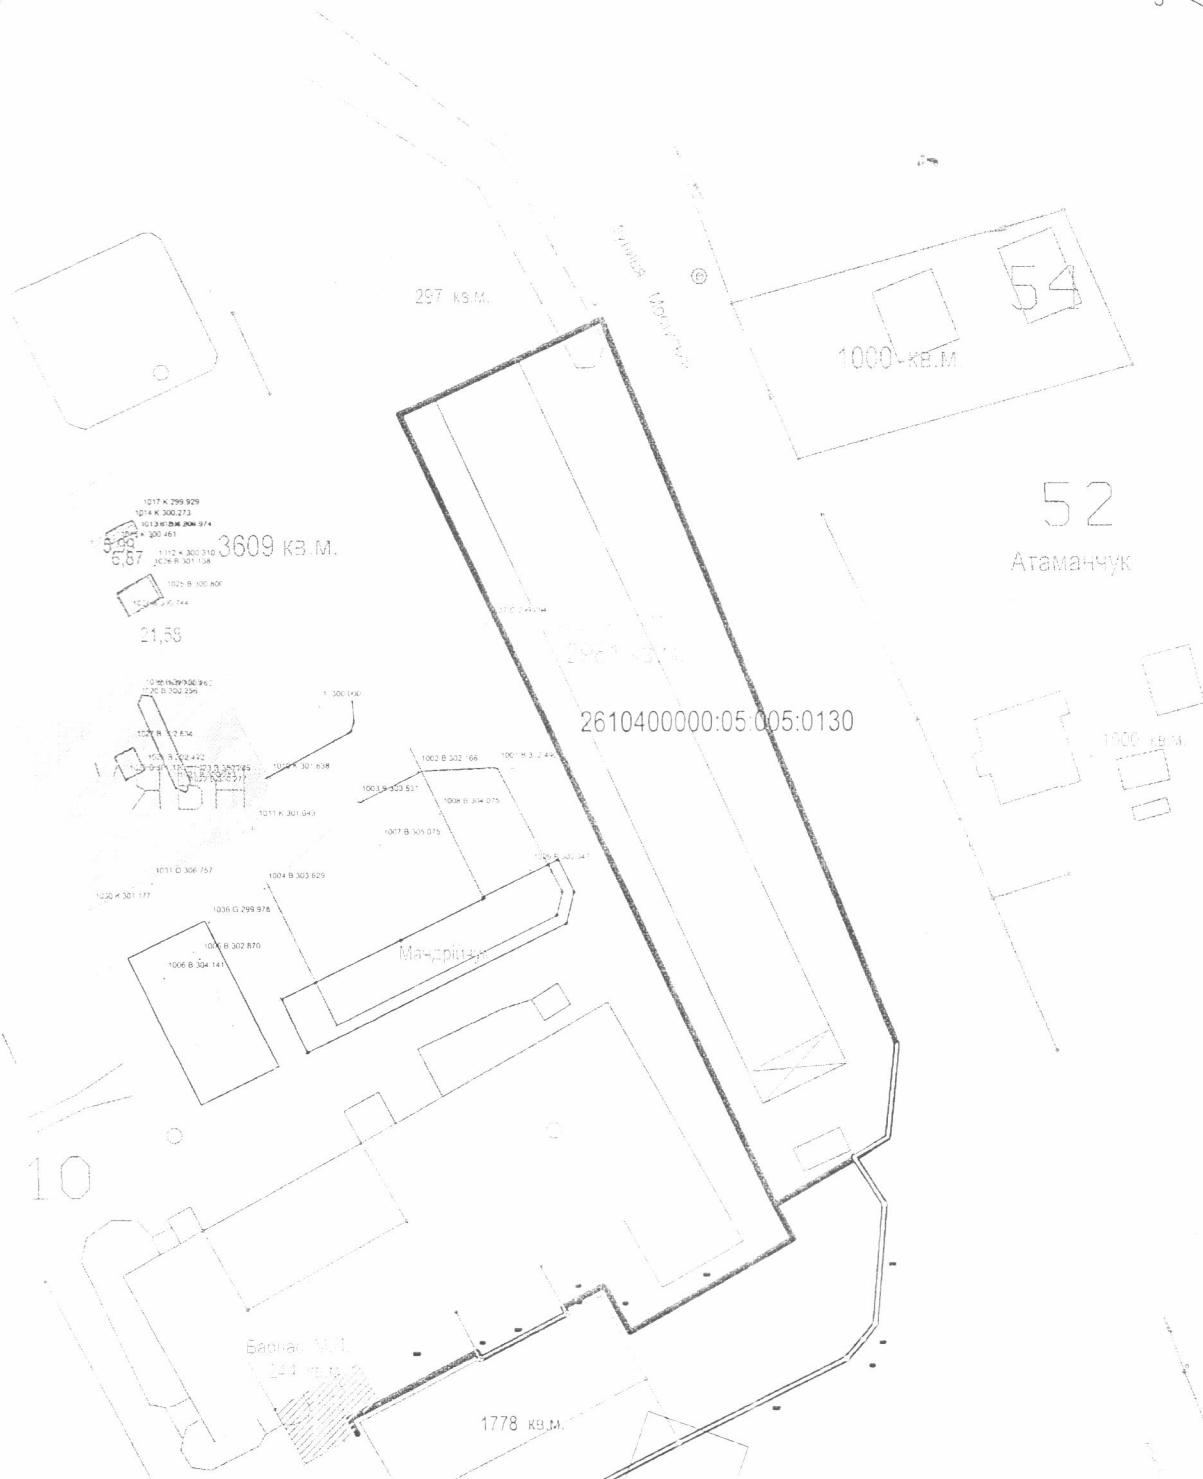


План меж землекористування
масштабу 1:1000

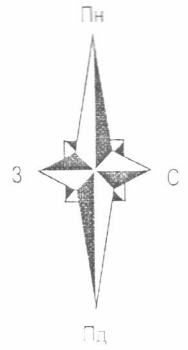

		м.Калуш		вулиця Литвина, 12		
Директор	І.Семак	для обслуговування бетонного вузля (11,02)				
Інженер	І.Семак					
				Федоляк Оксана Михайлівна	Старда	Лист
						Листів
					1	1
				Техдокументація із землеустрою щодо встановлення відчуження		КП Земельно-кадастрове господарське бюро Калуської міської ради
				чужої земельної ділячки на неї (в межах ділячки)		
				Калуш - 2019		