


Кадастровий план земельної ділянки

Кадастровий номер : 2610400000:18:006:0018

"ПОГОДЖЕНО"
Землекористувач
[Signature]

Площа = 2,2754 га
Периметр = 638,30 м

2020 р.

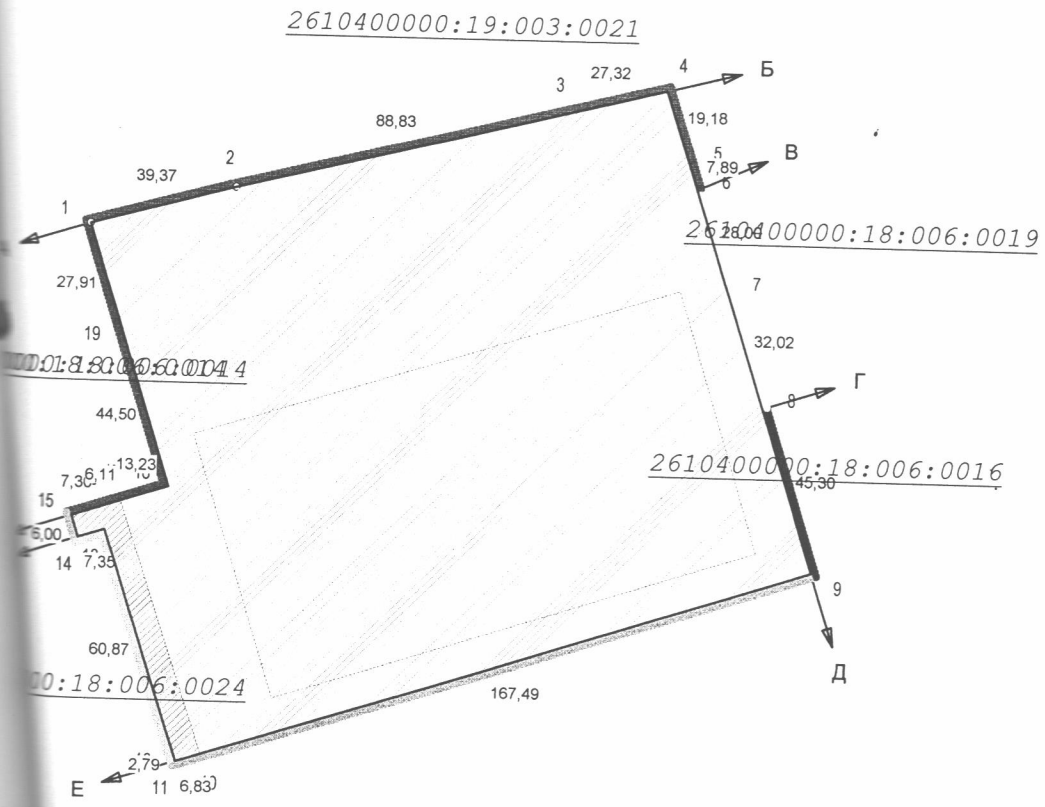

ОПИС МЕЖ
суміжних землевласників (землекористувачів)

Від А до Б землі Львівської залзниці
Від Б до В землі запасу Калуської міської ради
Від В до Г землі ТОВ "Ф-ТРЕЙД"
Від Г до Д землі ТзОВ "МИРО-МАРК"
Від Д до Е землі Калуської міської ради (проїзд)
Від Е до Ж землі Лещика Ігоря Миколайовича
Від Ж до З землі запасу Калуської міської ради
Від З до А землі Голинського Сергія Семеновича

Класифікація угідь згідно форми 6-зем

Код угіддя(6-зем)	Назва угіддя	Код угіддя згідно УКВЗУ	Назва угіддя	Площа, га
011.01	Землі під будівлями та спорудами промислових підприємств	011.01	Усього земель	2,2754
011.01	Землі під будівлями та спорудами промислових підприємств	011.01	Землі під будівлями та спорудами промислових підприємств	0,9581
011.01	Землі під будівлями та спорудами промислових підприємств	011.01	Землі під будівлями та спорудами промислових підприємств	1,3173

КЛАСИФІКАЦІЯ ЗЕМЕЛЬНОЇ ДІЛЯНКИ

Категорія земель	900	Землі промисловості, транспорту, зв'язку, енергетики, оборони та іншого призначення
Цільове призначення	11.02	Для розміщення та експлуатації основних, підсобних і допоміжних будівель та споруд підприємств переробної, машинобудівної та іншої промисловості
Умови надання	Оренда	

Ігор Семак	Калуська міська рада (орендар ТзОВ "МИРО-МАРК")		
Галина Дідошак	сертифікат № 002587 від 17.02.2013	Технічна документація із землеустрою, щодо встановлення (відновлення) меж земельної ділянки в натурі (на місцевості)	Масштаб 1 : 2000
Ігор Семак	сертифікат № 014202 від 13.05.2019	КАДАСТРОВИЙ ПЛАН ЗЕМЕЛЬНОЇ ДІЛЯНКИ	Аркуш 1 Аркушів 1
			КП " Земельно-кадастрове господарське бюро КМР "