


Додаток до витягу з Державного земельного кадастру про земельну ділянку від 04.08.2020 р. № НВ-2610639812020

Кадастровий план земельної ділянки

Кадастровий номер земельної ділянки 2610400000:12:007:0039

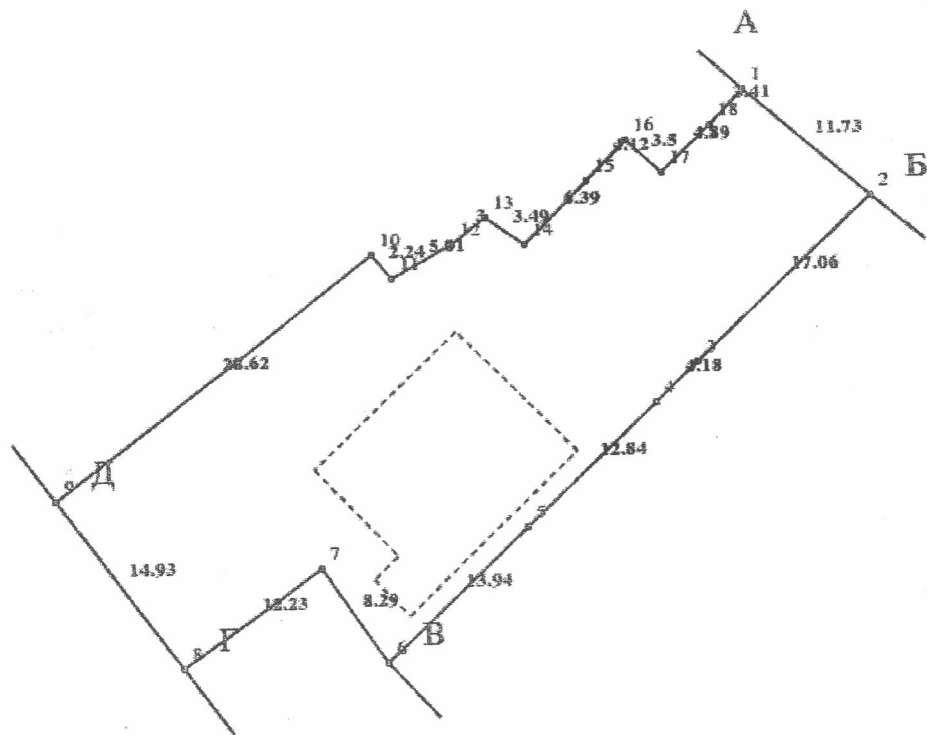

Масштаб 1: 500