


Проектний план, план червоних ліній М 1:2000 та креслення поперечних профілів вулиць М 1:200

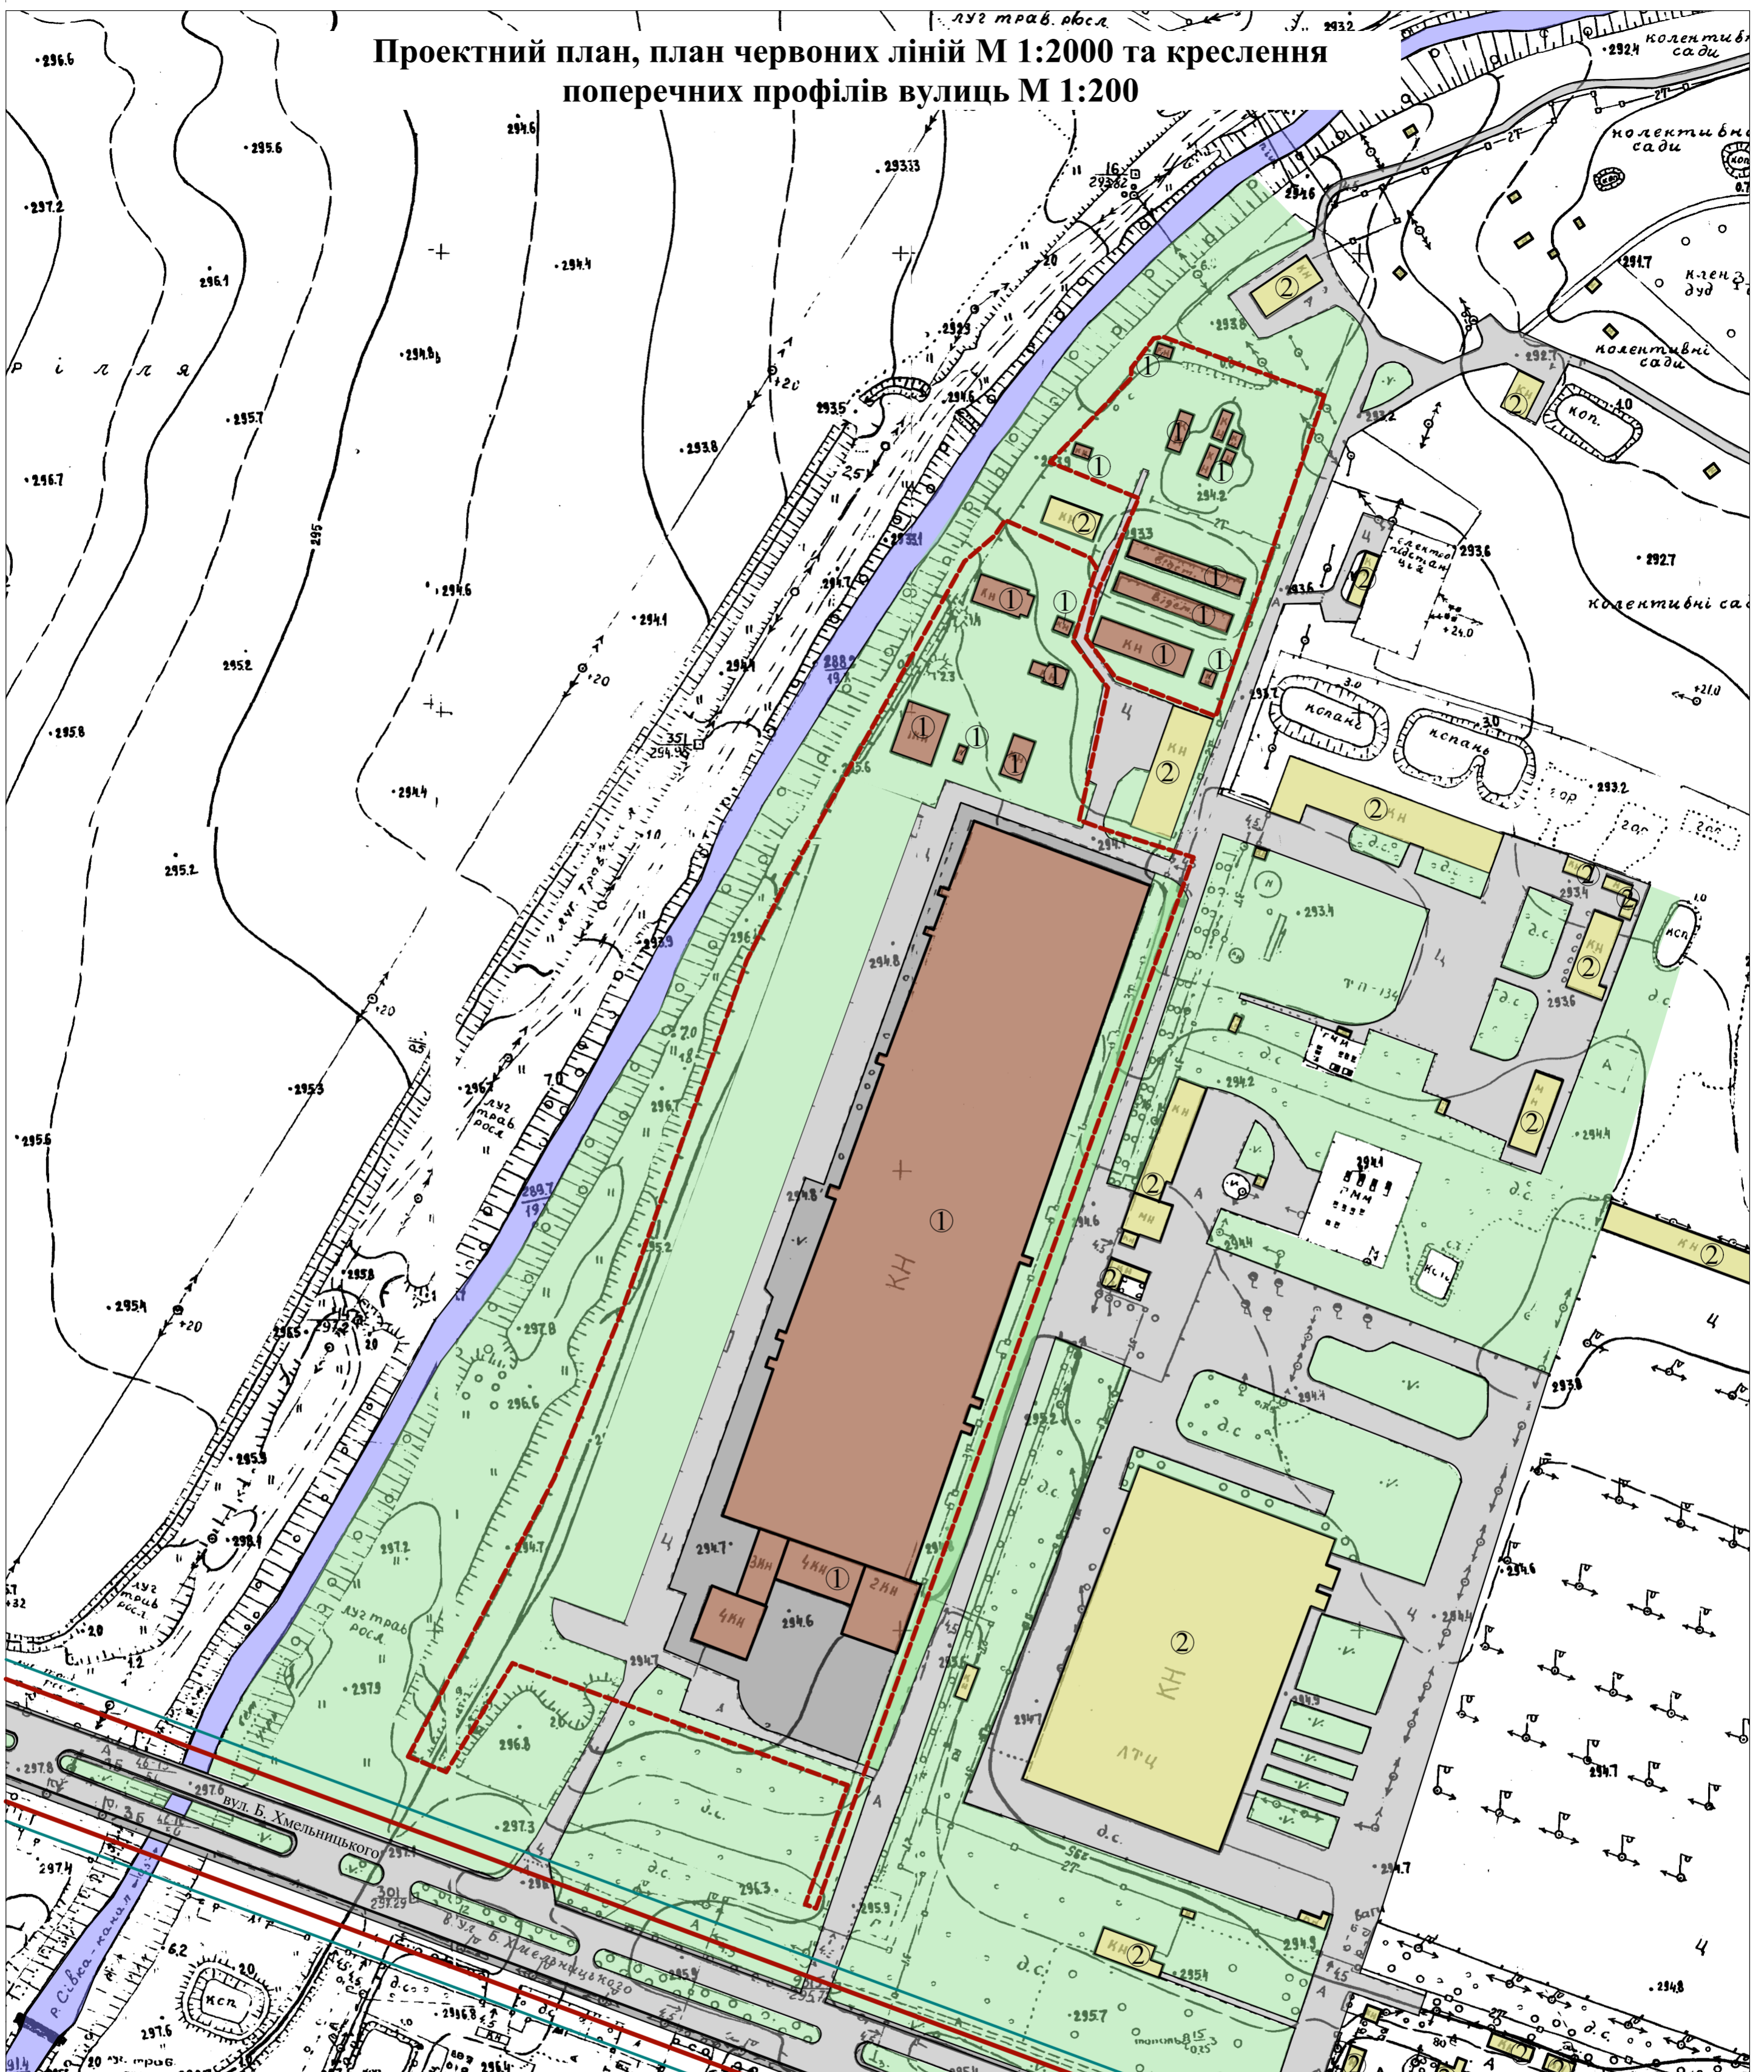


Екслікація

№	Назва
1	Існуючі нежитлові будівлі та споруди, що підлягають реконструкції
2	Існуючі сусідні нежитлові будівлі

Умовні позначення

Позначення	Назва
	Існуючі нежитлові будівлі та споруди, що підлягають реконструкції
	Існуючі сусідні нежитлові будівлі
	Дорога та тротуари
	Озеленення
	Межі земельних ділянок
	Червоні лінії доріг
	Лінії регулювання забудови

Розріз 1 - 1

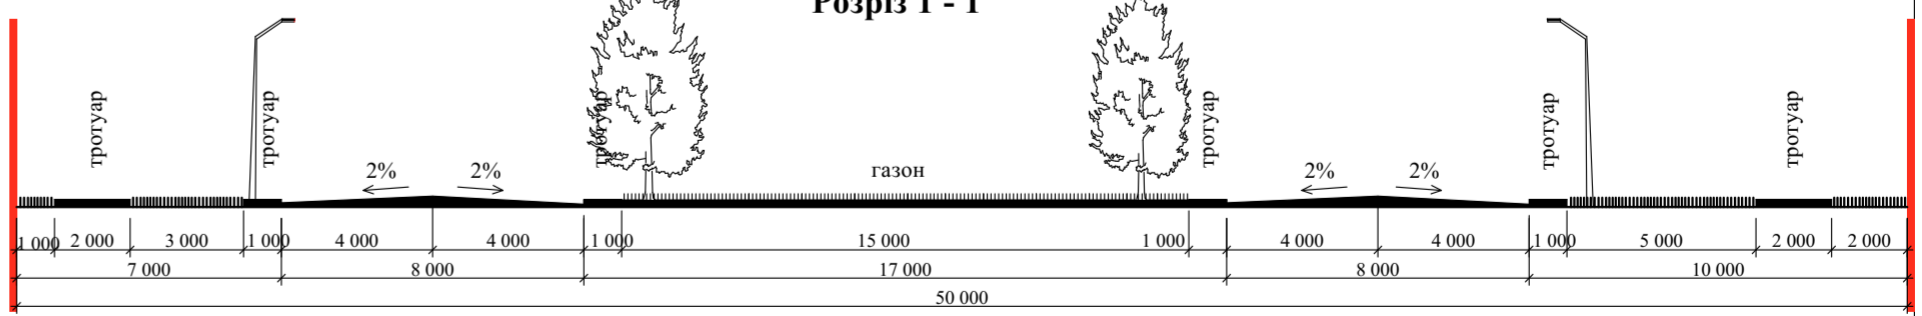

						15/2020		
						Проект детального планування території площею 8,1825 га та площею 1,1102 га для реконструкції нежитлових будівель під підприємство харчової промисловості на вул. Б.Хмельницького в м. Калущі		
Зм.	К-сть	Арк.	Недок.	Підпис	Дата	Стадія	Аркуш	Аркушів
Виконав		Калинчук Ю.В.				РП	5	8
ГАП		Русин В.Б.						
н. контроль		Русин В.Б.						
						Проектний план, план червоних ліній М 1:2000 та креслення поперечних профілів вулиць М 1:200		
						ФОП "Русин В.Б." м. Калущ		