Проектний план поєднаний з планом червоних ліній М 1:1000 та поперечний профіль вулиці М 1:200

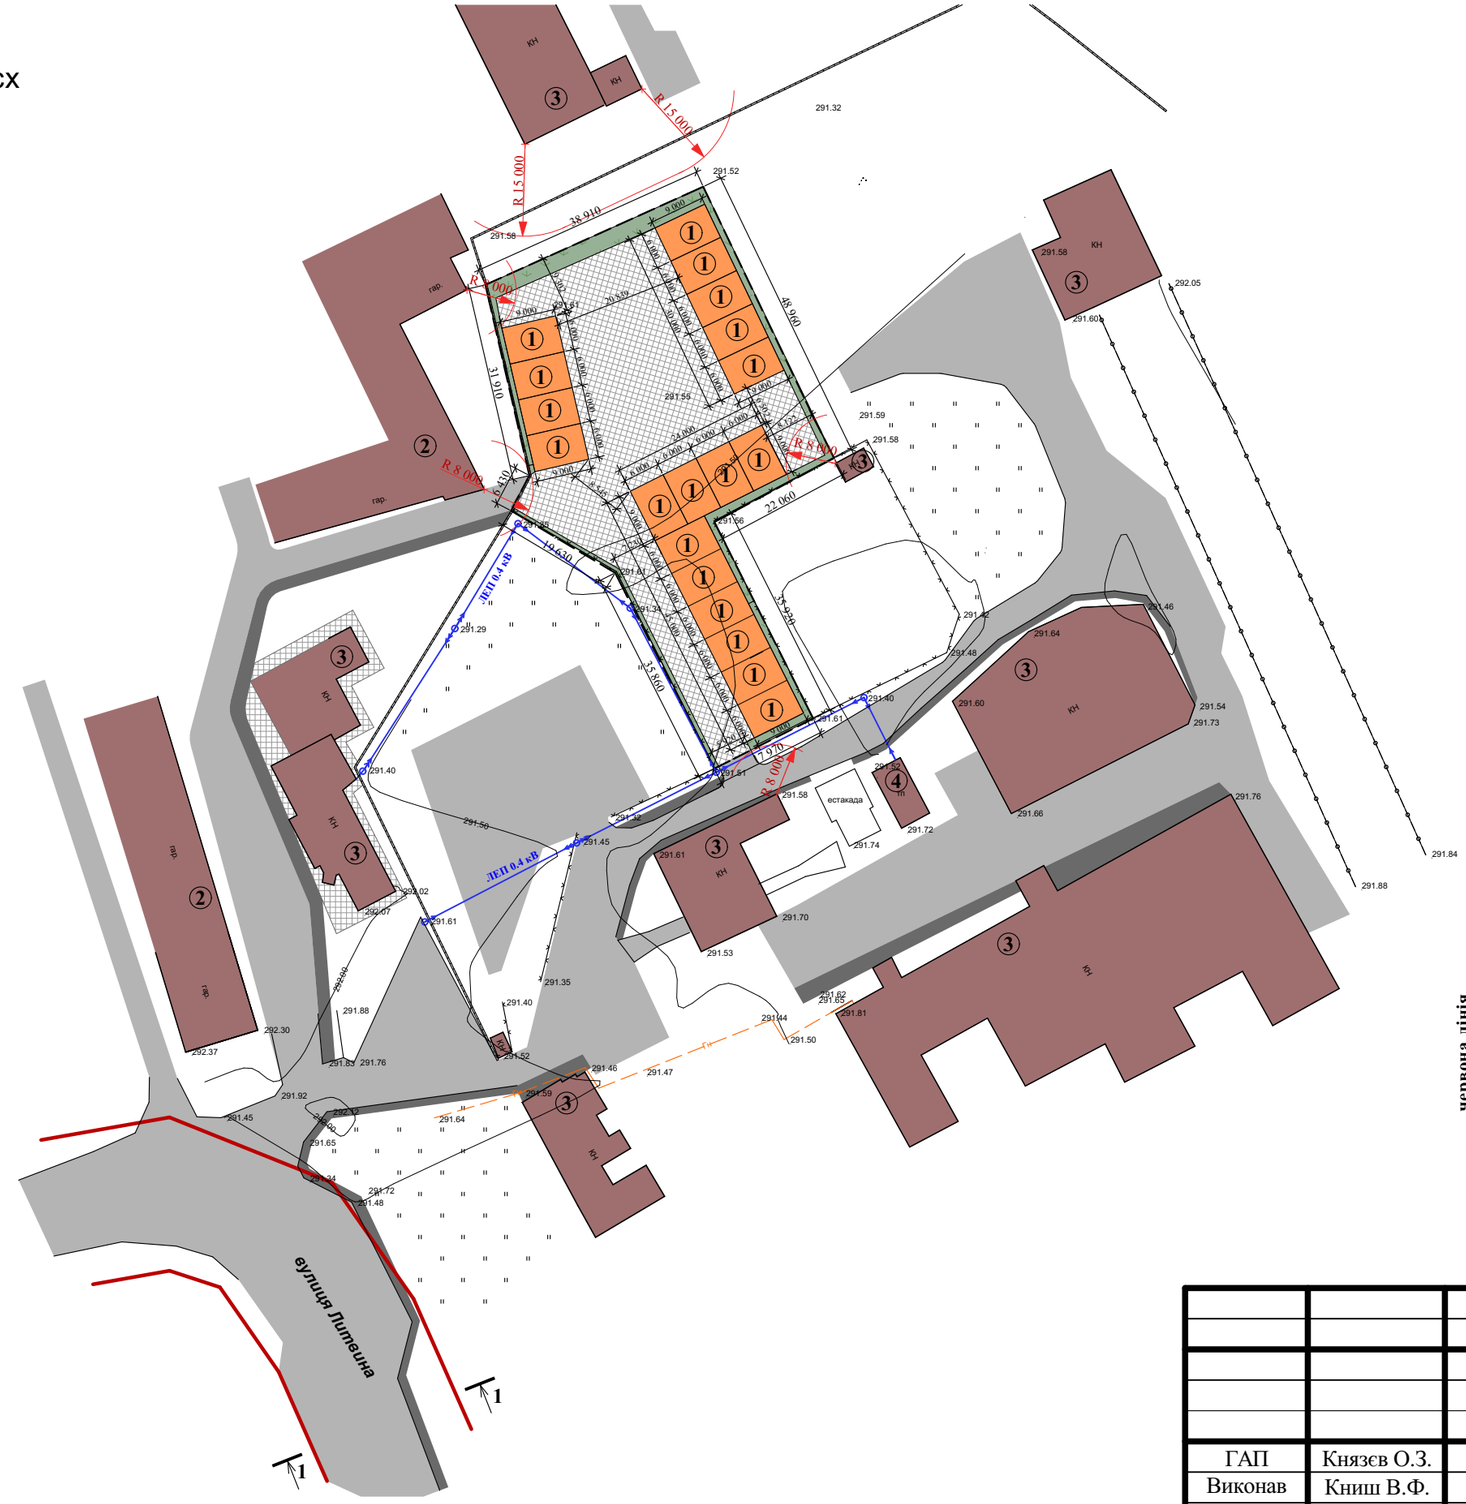

Умовні позначення

Позначення	Назва
	Проектні гаражі
	Гостодарські, нежитлові, виробничі будівлі та споруди
	Мощення
	Дороги та тротуари
	Червона лінія дороги
	Озеленення
	Межі проектованої території

Експлікація

№	Назва
1	Проектні гаражні бокси
2	Існуючі гаражі в гаражному кооперативі
3	Існуючі нежитлові будівлі на сусідніх земельних ділянках
4	Трансформаторна підстанція

Техніко-економічні показники

Площа земельної ділянки - 0,2824 га
Площа забудови земельної ділянки - 1026 кв.м

Розріз 1-1 на вул. Литвина

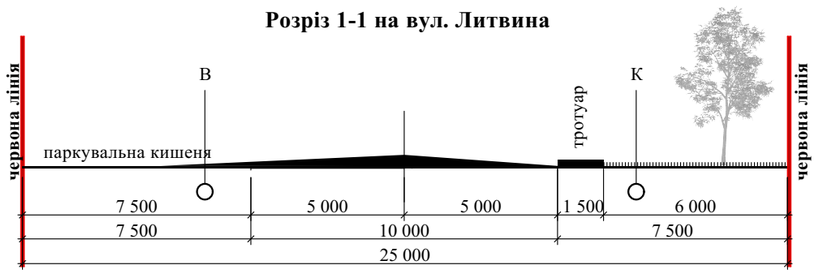

0 20 40 60 80 100 120 140 160 180

М 1:1000 в 1 сантиметрі 10 метрів

			Проект детального планування території щодо зміни цільового призначення земельної ділянки для реконструкції нежитлової будівлі під гаражні бокси на вул. Литвина, 12-т в м. Калуші		
ГАП	Князєв О.З.		Замовник : Виконавчий комітет Калуської міської ради	Стадія	Аркуш	Аркушів
Виконав	Книш В.Ф.			Р.П.	5	9
			Проектний план поєднаний з планом червоних ліній М 1:1000 та поперечний профіль вулиці М 1:200	КП "Госпроектархбюро"		