


Проектний план поєднаний з планом червоних ліній М 1:500 та поперечний профіль вулиці М 1:200

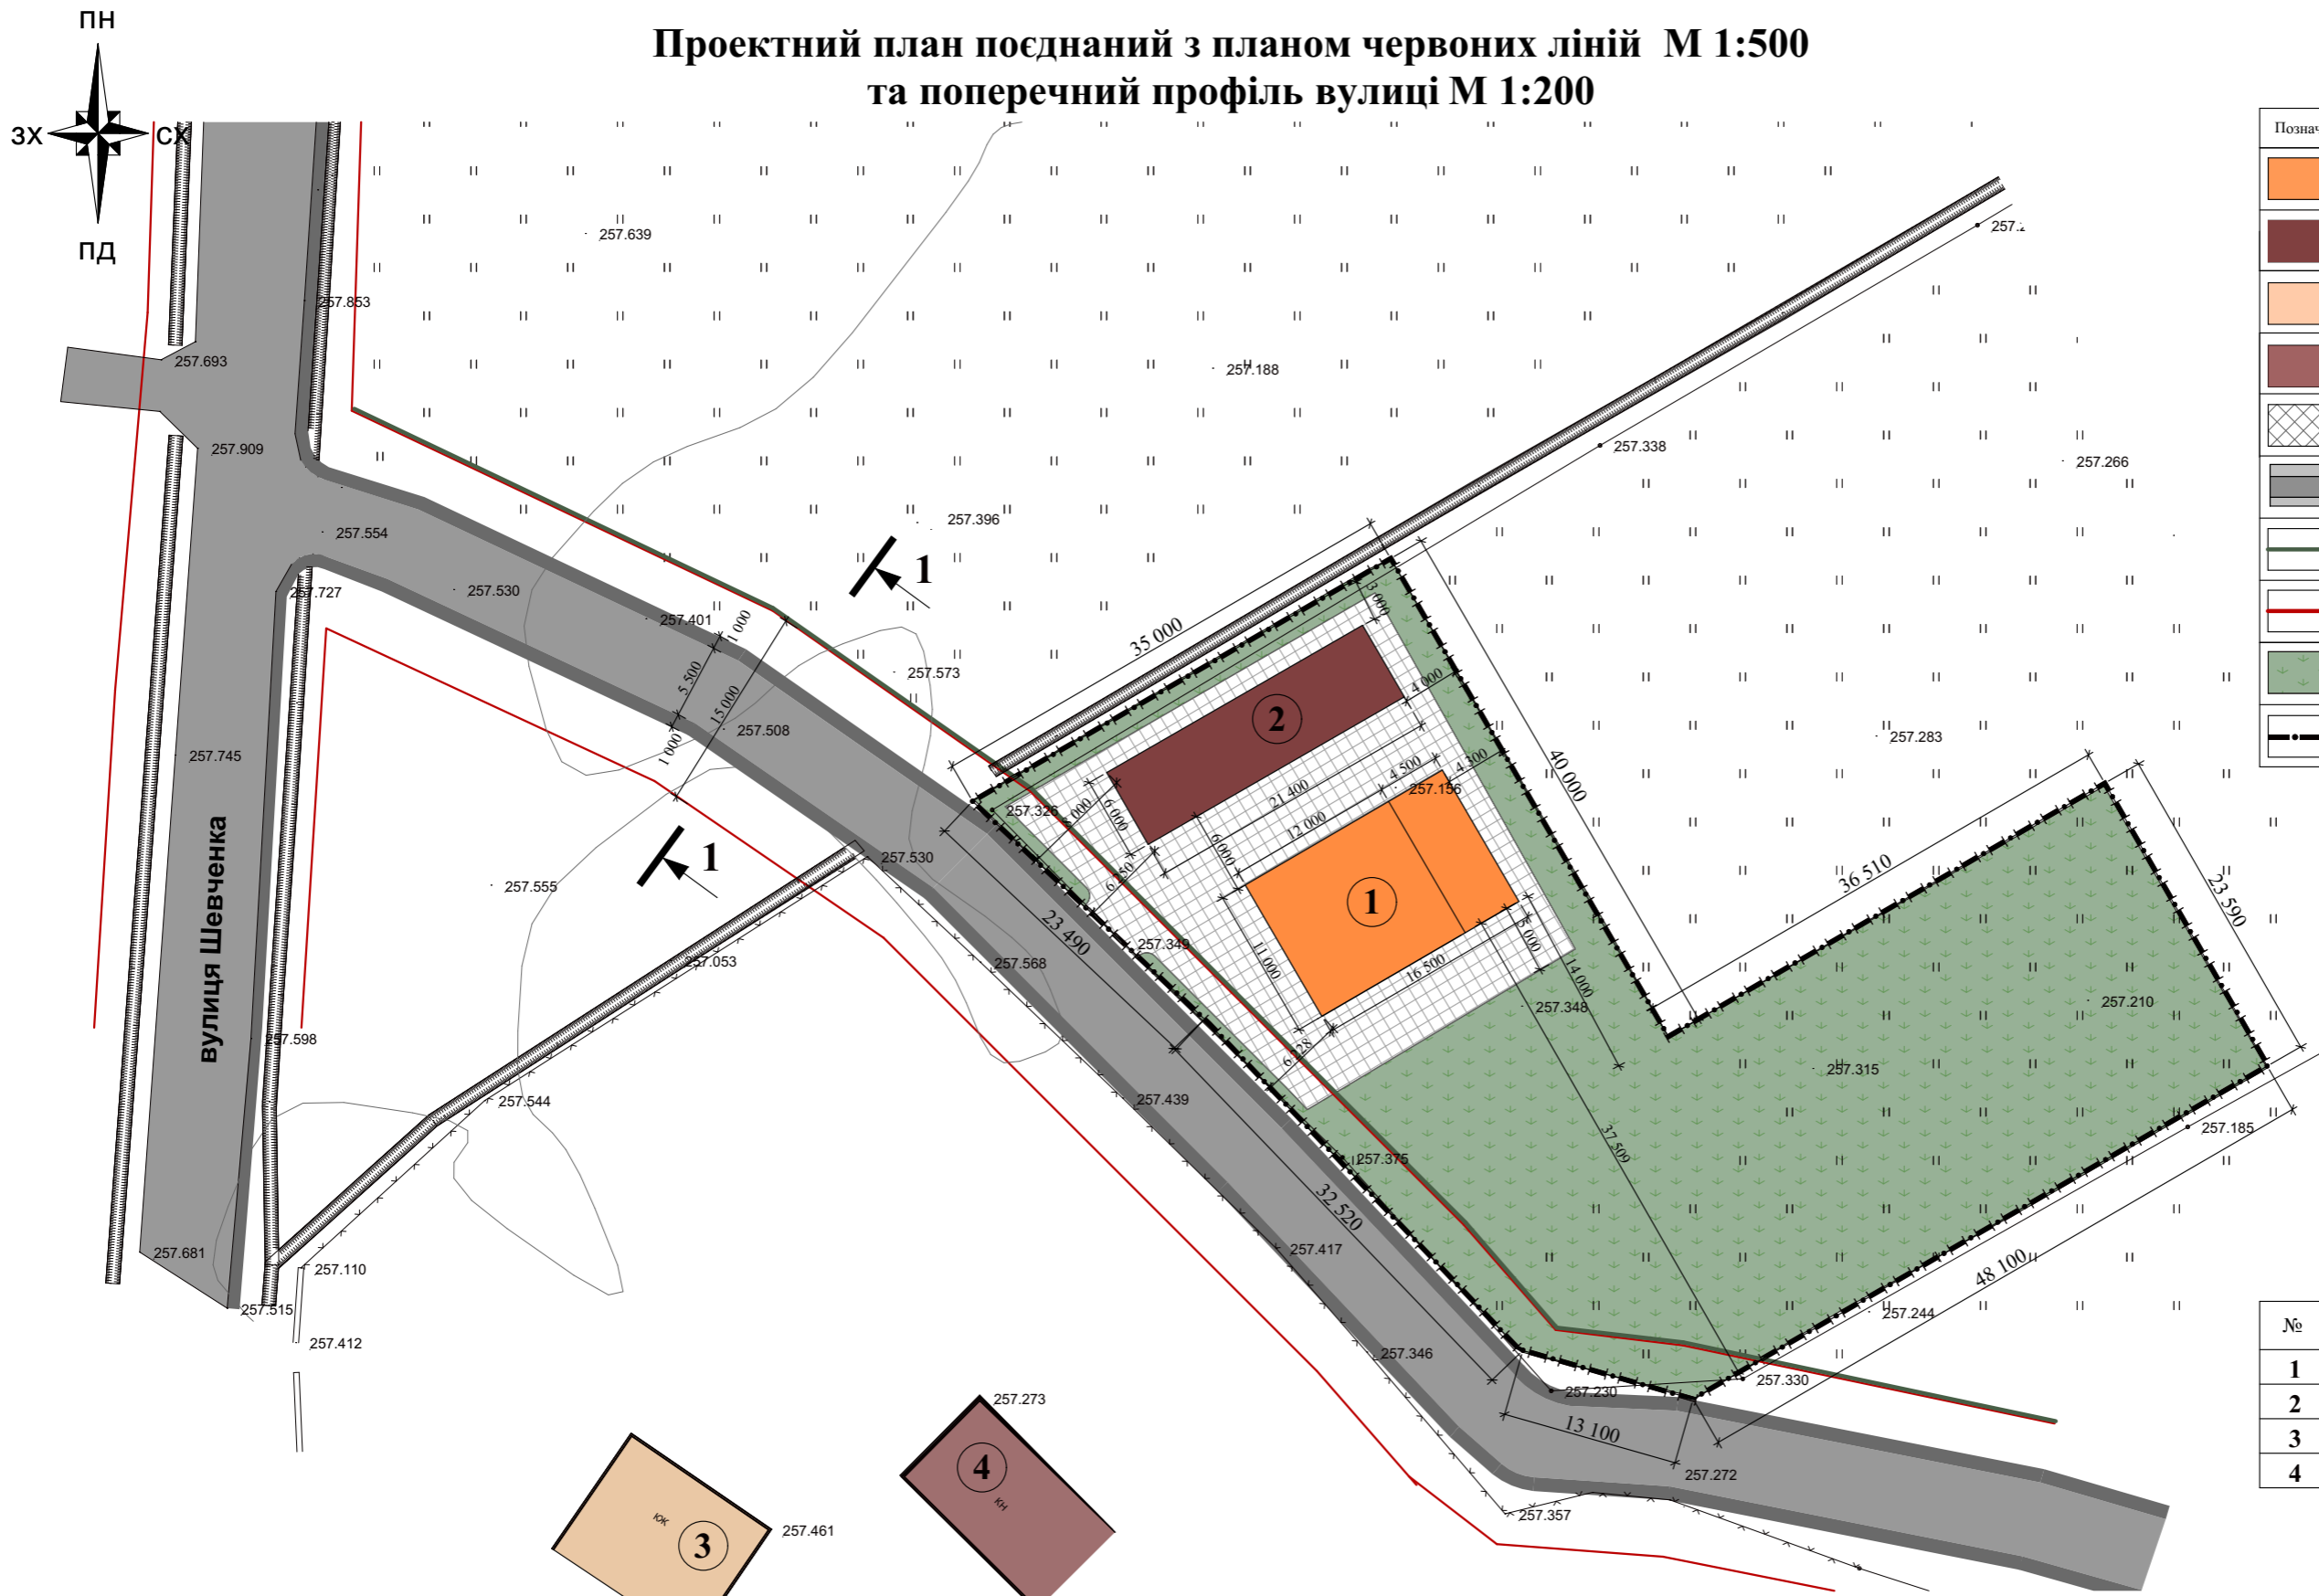


Умовні позначення

Позначення	Назва
	Проектний житловий будинок
	Проектна господарська будівля
	Існуючі житлові будівлі
	Існуючі господарські, нежитлові будівлі
	Мощення
	Дороги та тротуари
	Лінія регулювання забудови
	Червона лінія дороги
	Озеленення
	Межі проєктованої території

Експлікація

№	Назва
1	Проектний житловий будинок
2	Проектна господарська будівля
3	Існуюча житлова будівля
4	Існуюча господарська, нежитлова будівля

Розріз 1-1 М 1:200

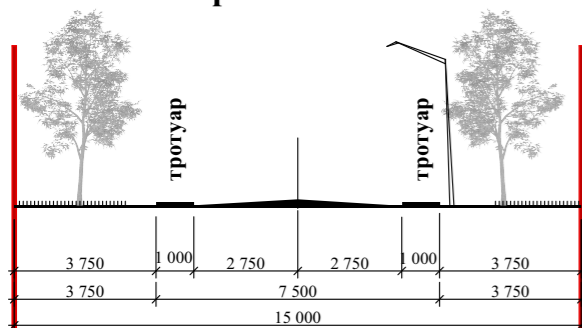

Техніко-економічні показники

Площа земельної ділянки - 0,2500 га
Площа забудови земельної ділянки - 310 кв.м

Проект детального планування території щодо зміни цільового призначення земельної ділянки для будівництва житлового будинку, господарських будівель і споруд в с. Студінка Калуського району			Стадія	Аркуш	Аркушів
ГАП	Князєв О.З.	Замовник : Виконавчий комітет міської ради	Р.П.	4	8
Виконав	Книш В.Ф.		Проектний план поєднаний з планом червоних ліній М 1:500 та поперечний профіль вулиці М 1:200		
			КП "Госпроектархбюро" м. Калусь		