
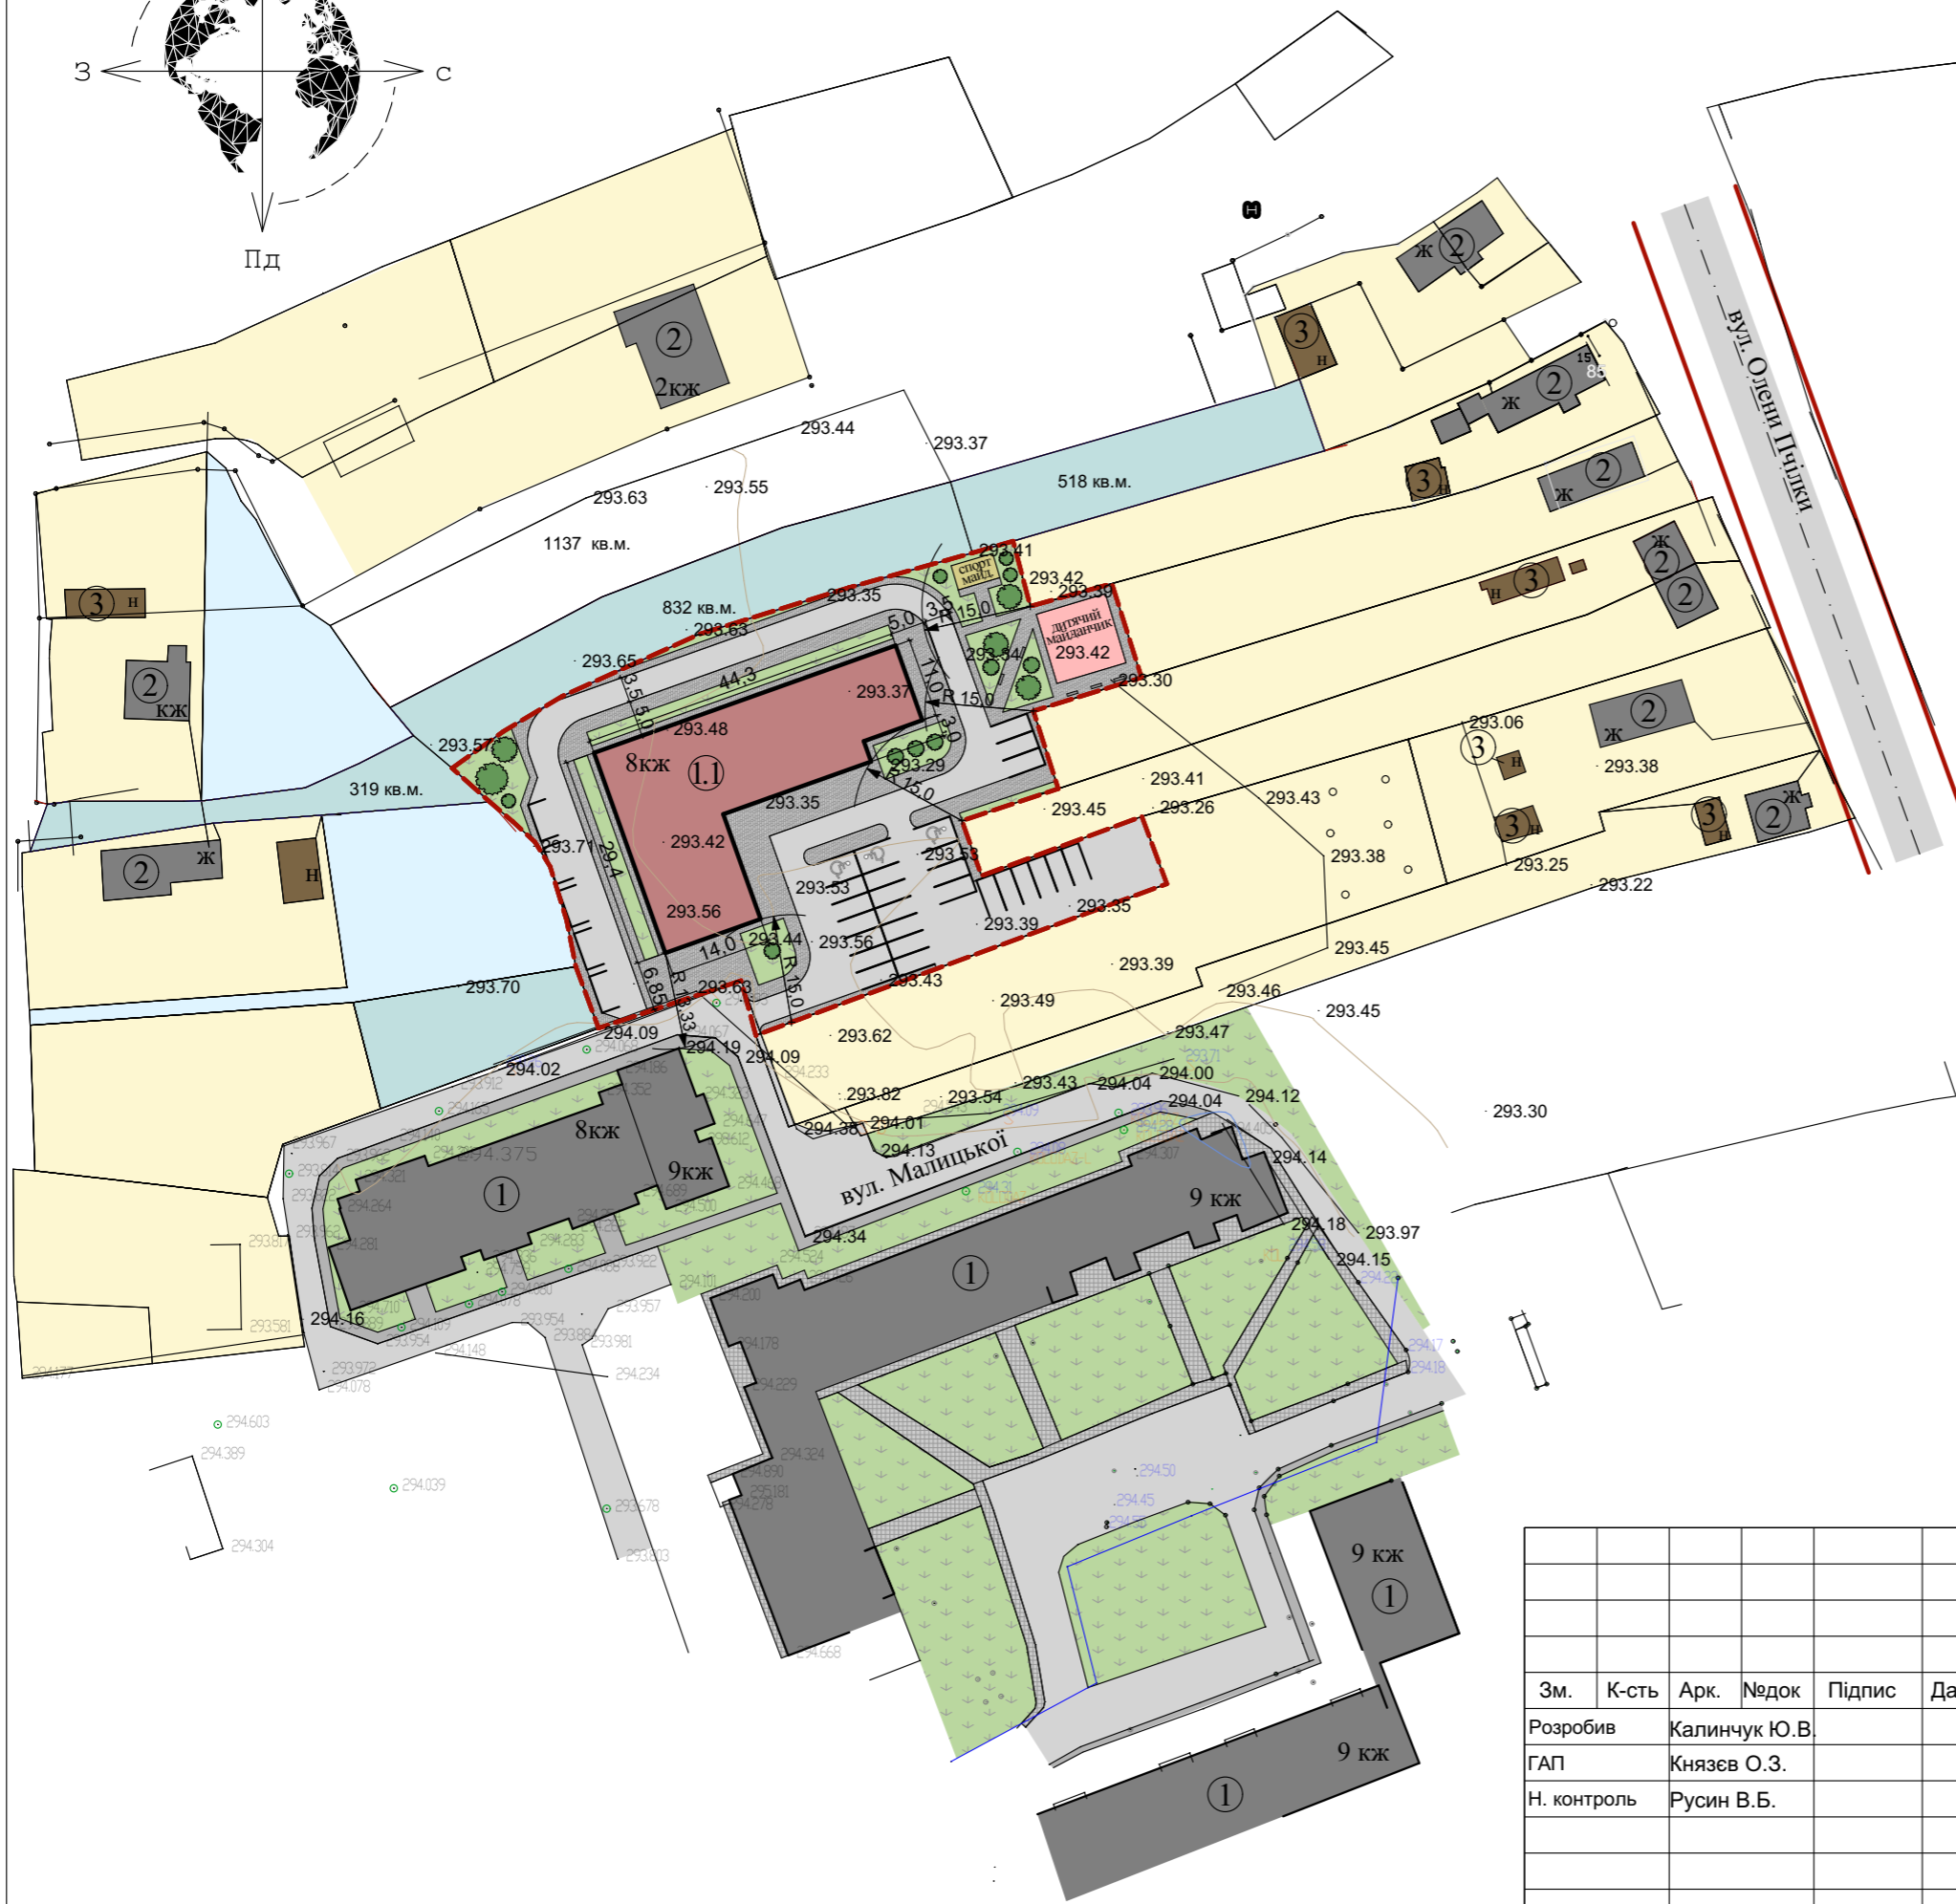


# Проектний план та план червоних ліній М 1:1 000

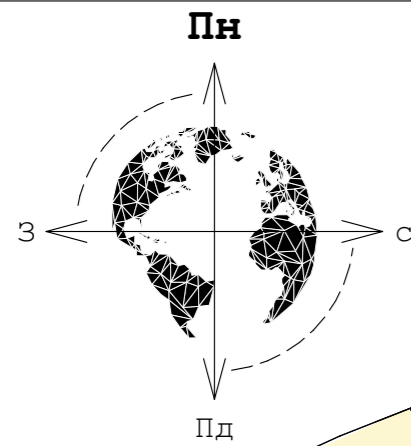

## Екслікація

№	Назва
1.1	Проектний багатоквартирний житловий будинок
1	Існуючі багатоквартирні житлові будинки
2	Існуючі індивідуальні житлові будинки
3	Існуючі нежитлові будівлі та споруди

## Умовні позначення

Позначення	Назва
	Проектний багатоквартирний житловий будинок
	Існуючі сусідні житлові будинки
	Існуючі сусідні нежитлові будівлі та споруди
	Дороги та тротуари
	Мощення
	Озеленення
	Землі -02.01 для будівн. і обслуг. житл. буд., госп. буд. і спор.
	Землі -01.03 для ведення особист. селянського господ.
	Землі -01.07 для городництва
	Межа земельної ділянки
	Червоні лінії доріг

Площа земельної ділянки - 0,3939 га

Площа забудови земельної ділянки - 810,0 м<sup>2</sup>

						19/2020					
						Проект детального планування території орієнтовною площею 0,4000 га для будівництва багатоквартирного житлового будинку в районі вул. Малицької в м. Калуші					
Зм.	К-сть	Арк.	Недок.	Підпис	Дата	Замовник: Виконавчий комітет Калуської міської ради			Стадія	Аркуш	Аркушів
Розробив	Калинчук Ю.В.					РП	5	8	ФОП "Русин В.Б." м. Калуш		
ГАП	Князев О.З.										
Н. контроль	Русин В.Б.										
Проектний план та план червоних ліній М 1:1 000											