
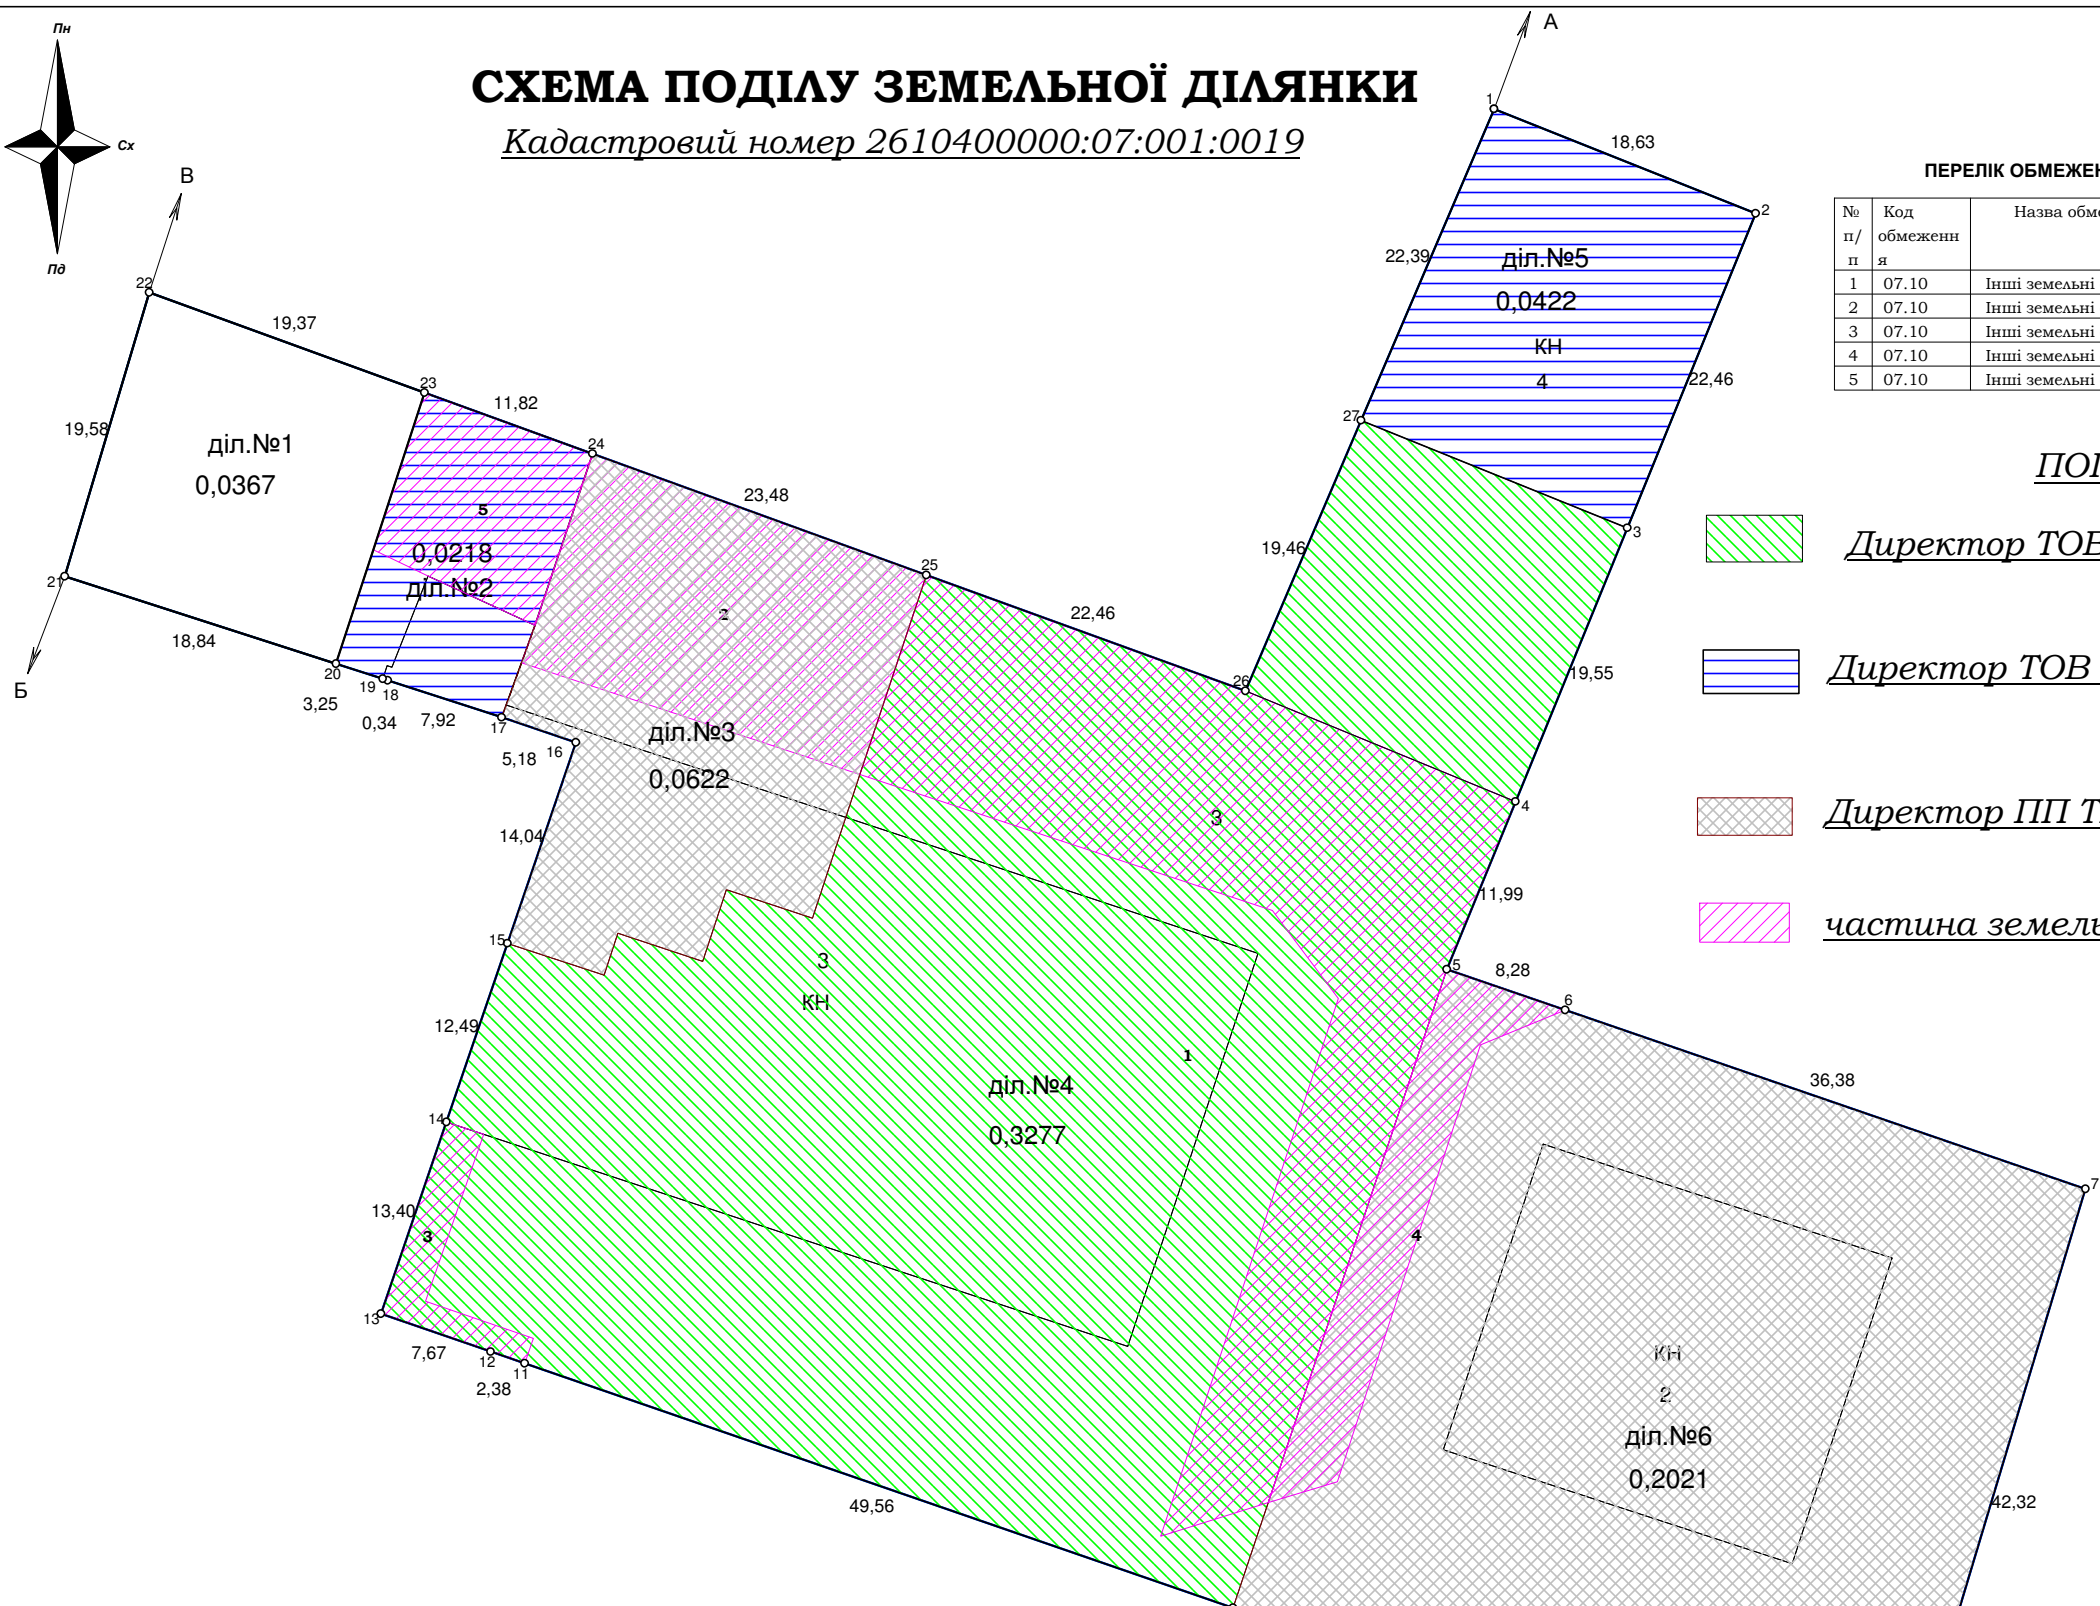


# СХЕМА ПОДІЛУ ЗЕМЕЛЬНОЇ ДІЛЯНКИ

Кадастровий номер 2610400000:07:001:0019

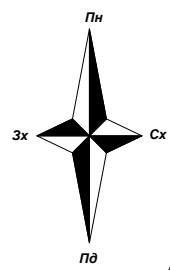

## ПЕРЕЛІК ОБМЕЖЕНЬ У ВИКОРИСТАННІ ЗЕМЕЛЬНОЇ ДІЛЯНКИ

№ п/п	Код обмеження	Назва обмеження	Основні законодавчі акти	Площа, га
1	07.10	Інші земельні сервітути,	згідно договору чи рішення суду	0,0796
2	07.10	Інші земельні сервітути,	згідно договору чи рішення суду	0,0335
3	07.10	Інші земельні сервітути,	згідно договору чи рішення суду	0,0047
4	07.10	Інші земельні сервітути,	згідно договору чи рішення суду	0,0145
5	07.10	Інші земельні сервітути,	згідно договору чи рішення суду	0,0135

## ПОГОДЖЕНО:

- Директор ТОВ "ОРМЕТПРОМ" Осадчук І.Д.
- Директор ТОВ "Калуштрансбуд" Філінович Л.В.
- Директор ПП ТРАНС-ЄВРОБУД" Дутка О.Б.
- частина земельної ділянки на які накладено сервітути

## ОПИС СУМІЖНИХ ЗЕМЛЕВЛАСНИКІВ ТА ЗЕМЛЕКОРИСТУВАЧІВ

від А до Б - землі колишнього ВАТ "Калушхімремонт" (кад. номер не визначено)  
 від Б до В - землі загального користування (вул.Окружна)  
 від В до А - землі Рошко М.В. (кад. номер 2610400000:07:001:0174)

## ЕКСПЛІКАЦІЯ ЗЕМЕЛЬНИХ УГІДЬ

№	Код угіддя	Назва угіддя	Площа (га)
		Усього земель	0,6926
1	011.01	Землі під будівлями та спорудами промислових підприємств	0,1356
2	011.01	Землі під будівлями та спорудами промислових підприємств	0,0516
3	011.01	Землі під будівлями та спорудами промислових підприємств	0,4259
4	011.01	Землі під будівлями та спорудами промислових підприємств	0,0795

№ п/п	№ Ділянки	Площа (га)
1	ділянка 1	0,0367
2	ділянка 2	0,0218
3	ділянка 3	0,0622
4	ділянка 4	0,3277
5	ділянка 5	0,0422
6	ділянка 6	0,2021

Замовник		Калузька міська рада				
Місце розташування зем. ділянки		Івано-Франківська область, м.Калуш, вул.Окружна, 1-а				
Цільове призначення після відведення	Категорія земель	землі промисловості, транспорту, зв'язку, енергетики, оборони та іншого призначення (900)				
	Рид використання	для розміщення та експлуатації основних, підсобних і допоміжних будівель та споруд підприємств переробної, машинобудівної та іншої промисловості				
Площа, гектарів		78	11.02	9		
		2,30	0.6926			
Директор		Л.С.Дубіль	Технічна документація із землеустрою щодо поділу земельної ділянки	Масштаб	Лист	Листів
				1:500	1	1
Серт.інженер		Л.С.Дубіль	Схема поділу земельної ділянки	ПП "Захід Земля" 2020		