


План – схема
земельної ділянки та встановлення її меж в натурі.

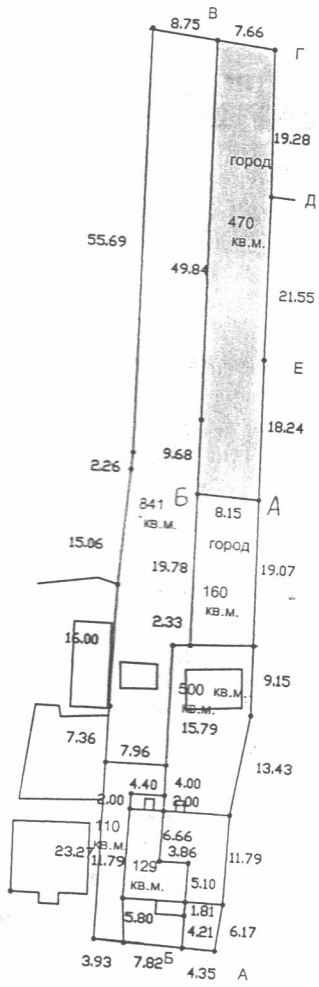

Опис меж:

Масштаб 1:1000

- Від А до Б – землі Соломон Л.А., надані у власність;
- Від Б до В – землі Уларова П.М.;
- Від В до Г – землі Зеленька Є.В.;
- Від Г до Д – землі Майхрич К.І.;
- Від Д до Е – землі Гох Л.М.;
- Від Е до А – землі Лапась А.М.

Межі в натурі (на місцевості) встановив:

З межами в натурі (на місцевості) погодився:

Ігор Семак

Людмила Соломон