


Додаток до витягу з Державного земельного кадастру про земельну ділянку від 07.07.2020 р. № НВ-2610512372020

Кадастровий план земельної ділянки

Кадастровий номер земельної ділянки 2610400000:10:006:0013

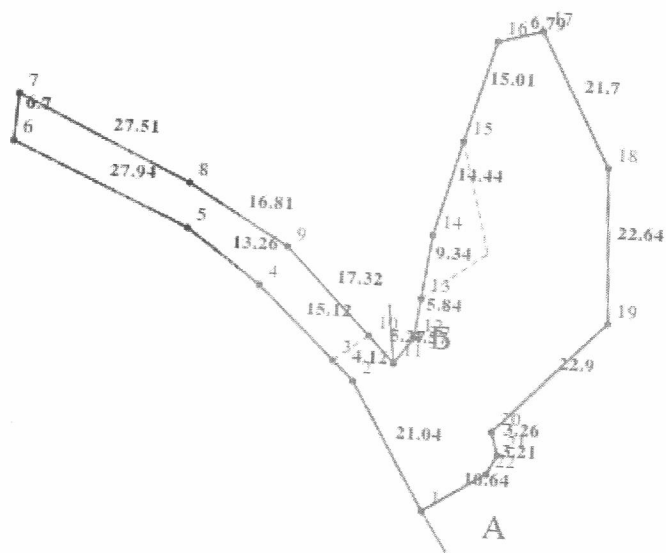

Масштаб 1: 1000