

# Кадастровий план земельної ділянки

Кадастровий номер : 2610400000:35:001:0003

ТОПОГЕНЧ  
Землекористувач


Площа = 11,2072 га  
Периметр = 1454,76 м

" " 2020 р.

*Саварина Т. Я.*

*Т. Я.*

*17 03 20*

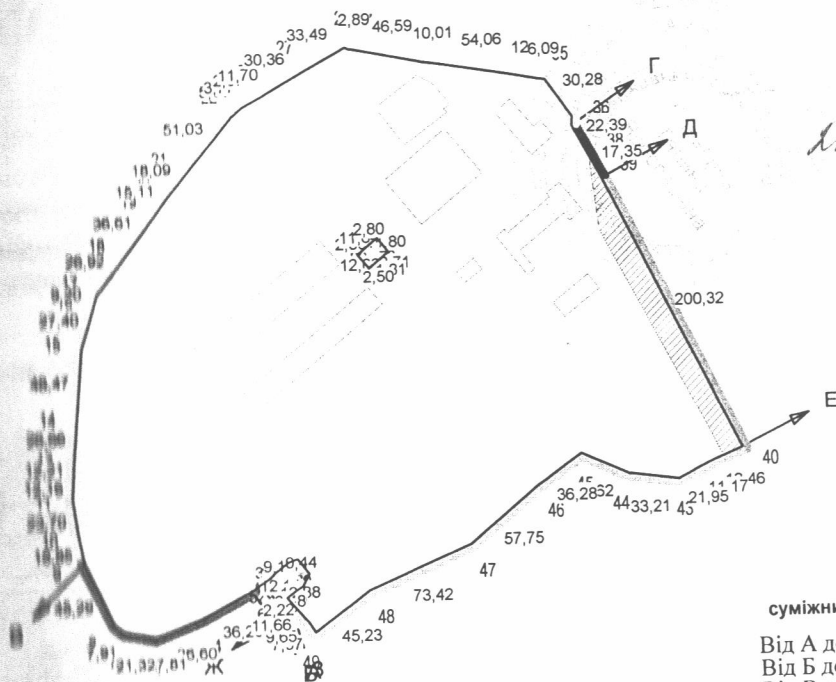

2610400000:35:001:0001

### ОПИС МЕЖ

суміжних землевласників (землекористувачів)

- Від А до Б землі Калуської міської ради (вулиця)
- Від Б до В землі запасу Калуської міської ради
- Від В до Г землі ДП "Калуський держлісгосп"
- Від Г до Д землі ПрАТ "Прикарпаттяобленерго"
- Від Д до Е землі ДП "Калуський держлісгосп"
- Від Е до Ж землі запасу Калуської міської ради
- Від Ж до З землі Стобана Миколи Олександровича
- Від З до А землі запасу Калуської міської ради

№	Код угіддя (6-зем)	Назва угіддя	Код угіддя згідно УКВЗУ	Назва угіддя	Класифікація угідь згідно форми 6-зем	Площа, га
				Усього земель		11,2072
1	008.03	Землі під соціально-культурними об'єктами	008.03	Землі під соціально-культурними об'єктами		0,1001
2	008.03	Землі під соціально-культурними об'єктами	008.03	Землі під соціально-культурними об'єктами		0,0131
3	008.03	Землі під соціально-культурними об'єктами	008.03	Землі під соціально-культурними об'єктами		0,0351
4	008.03	Землі під соціально-культурними об'єктами	008.03	Землі під соціально-культурними об'єктами		0,1215
5	008.03	Землі під соціально-культурними об'єктами	008.03	Землі під соціально-культурними об'єктами		0,0569
6	008.03	Землі під соціально-культурними об'єктами	008.03	Землі під соціально-культурними об'єктами		0,1998
7	008.03	Землі під соціально-культурними об'єктами	008.03	Землі під соціально-культурними об'єктами		0,2126
8	008.03	Землі під соціально-культурними об'єктами	008.03	Землі під соціально-культурними об'єктами		0,1727
9	008.03	Землі під соціально-культурними об'єктами	008.03	Землі під соціально-культурними об'єктами		0,0046
10	008.03	Землі під соціально-культурними об'єктами	008.03	Землі під соціально-культурними об'єктами		10,2907

### КЛАСИФІКАЦІЯ ЗЕМЕЛЬНОЇ ДІЛЯНКИ

Категорія земель	200	Землі житлової та громадської забудови
Цільове призначення	03.03	Для будівництва та обслуговування будівель закладів охорони здоров'я та соціальної допомоги
Умови надання	Спільна власність	
<b>Калуська міська рада, КАЛУСЬКА РАЙОННА РАДА</b>		
м. Калусь, Медична, 6		
Генер. Бланк	ПРОЕКТ ЗЕМЛЕУСТРОЮ щодо відведення земельної ділянки	
Галина Дідошан		
КАДАСТРОВИЙ ПЛАН ЗЕМЕЛЬНОЇ ДІЛЯНКИ		Масштаб 1 : 5000
		Аркуш 1
		Аркушів 1
КП "Земельно-кадастрове господарське бюро КМР"		