Проектний план та план червоних ліній М 1: 1000

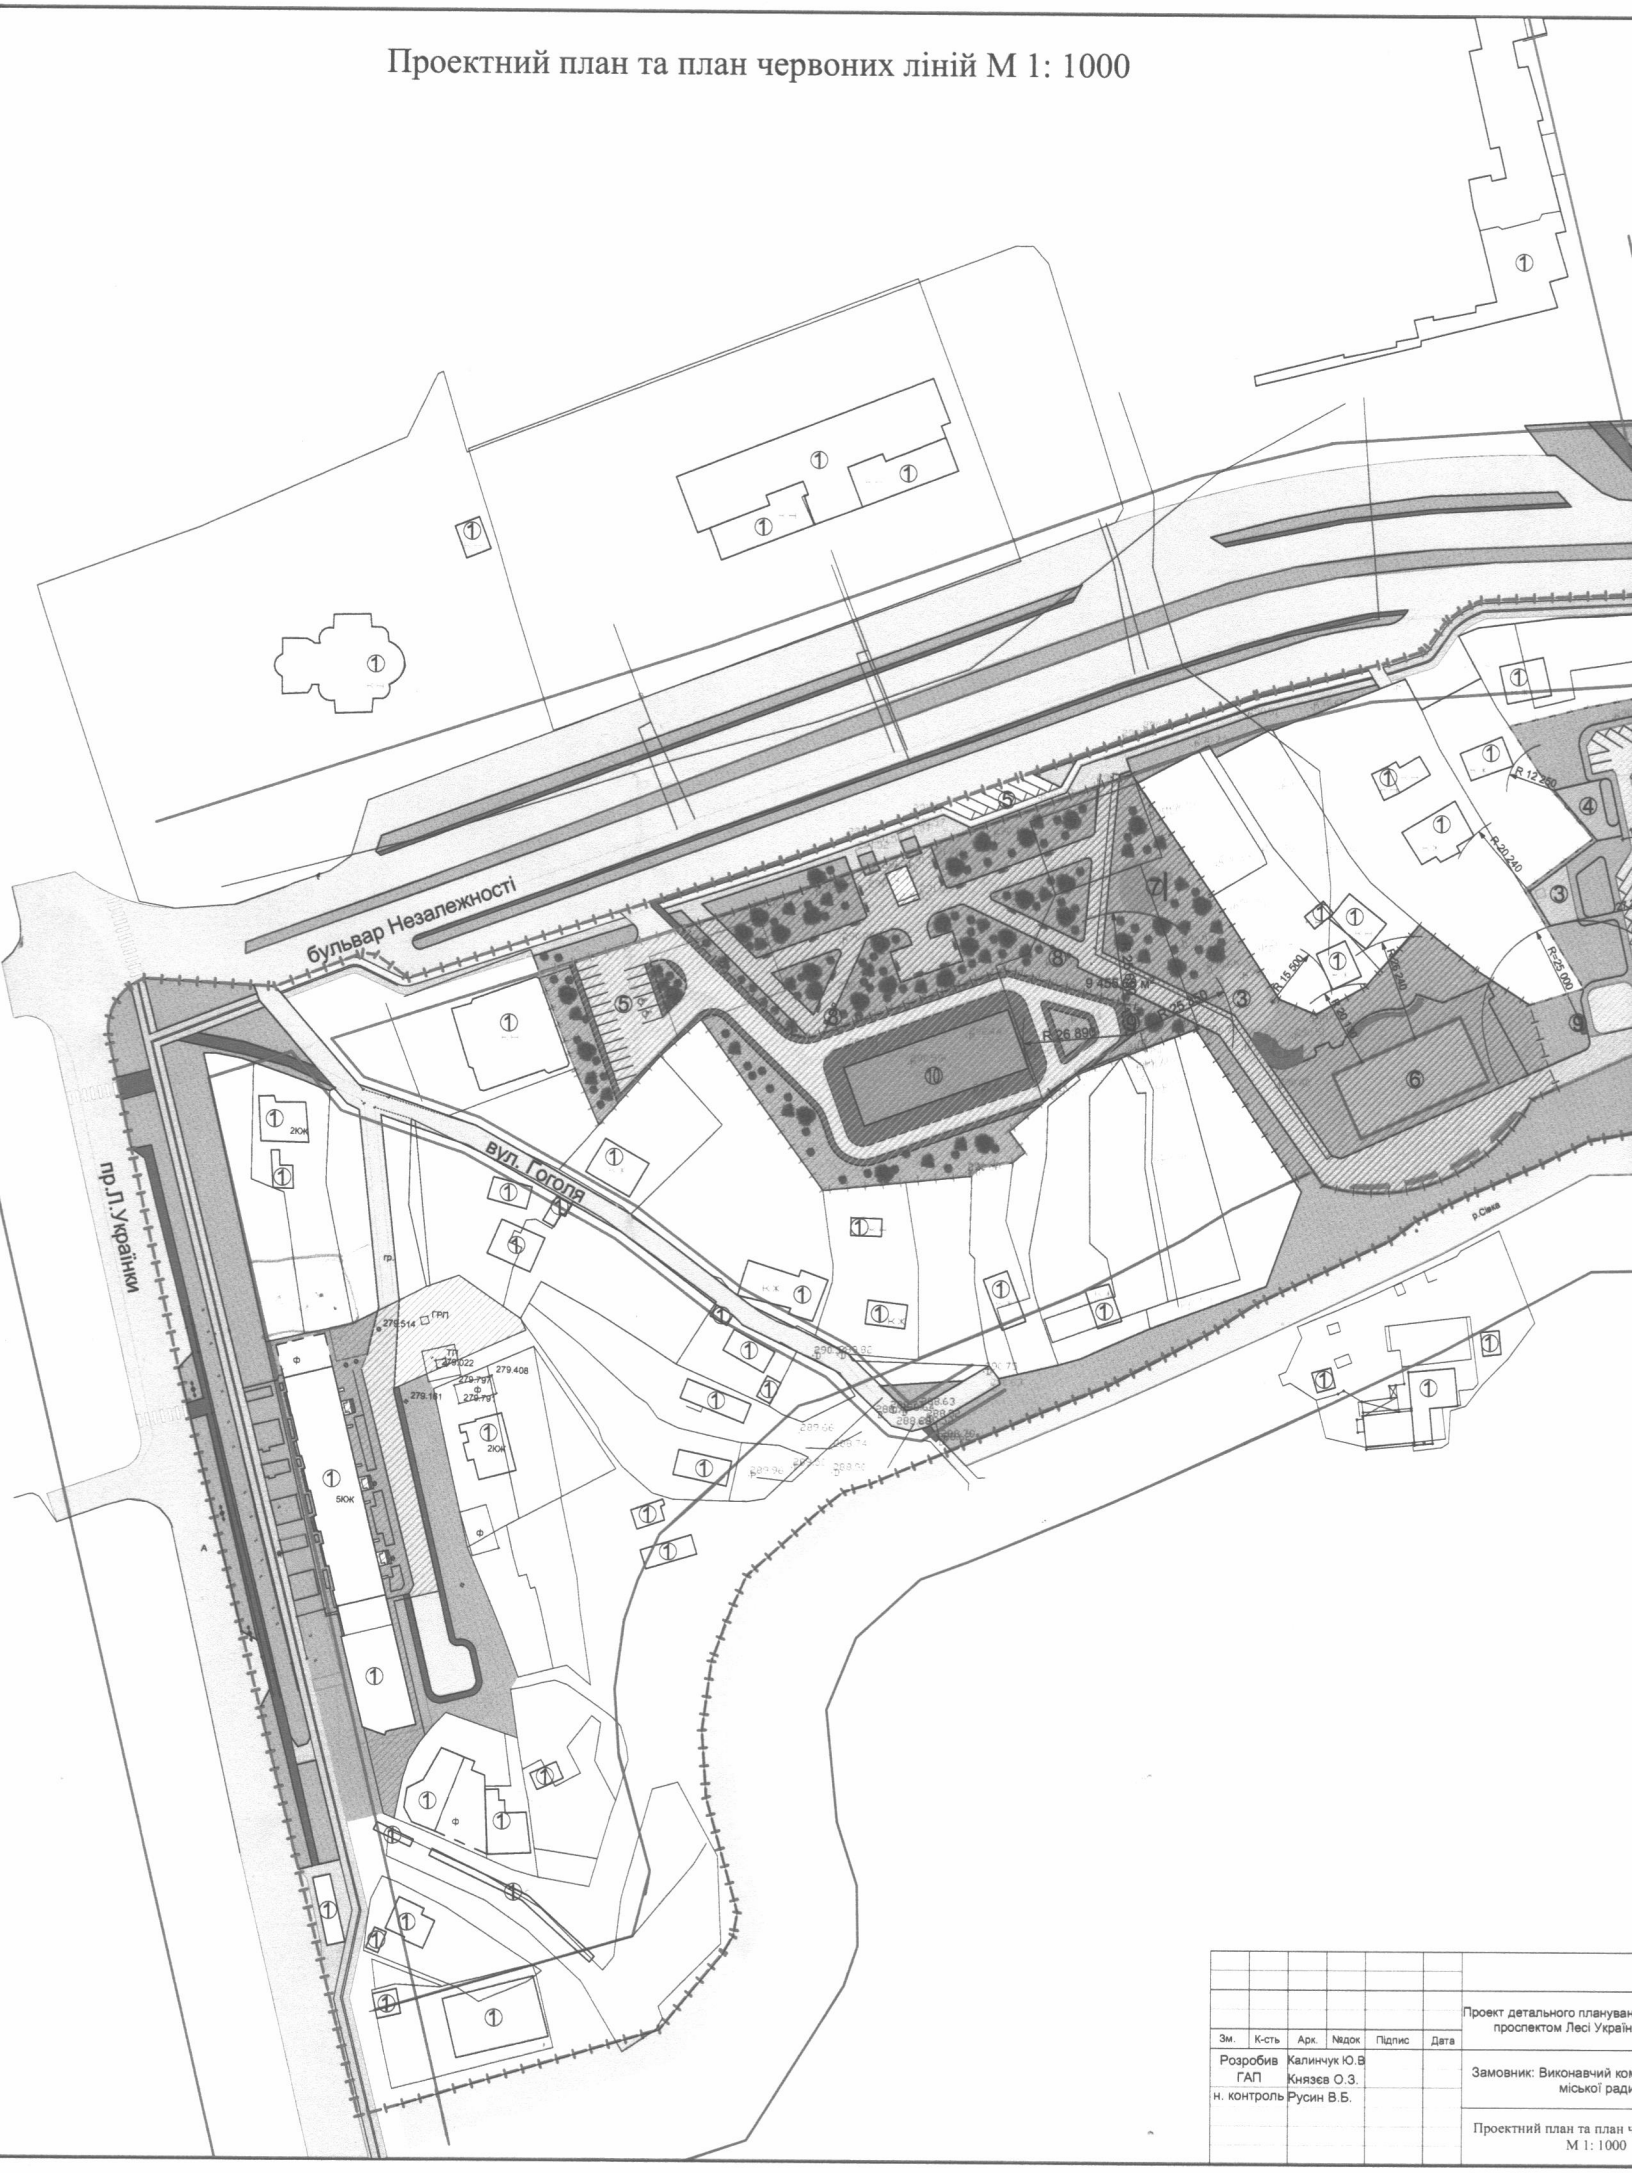

Зм.	К-сть	Арк.	№док	Підпис	Дата	Проект детального планування проспектом Лесі Україн
Розробив		Калинчук Ю.В				Замовник: Виконавчий ком міської ради
ГАП		Князєв О.З.				
н. контроль		Русин В.Б.				Проектний план та план ч М 1: 1000