


Кадастровий план земельної ділянки

Кадастровий номер земельної ділянки 2610400000:11:003:0020

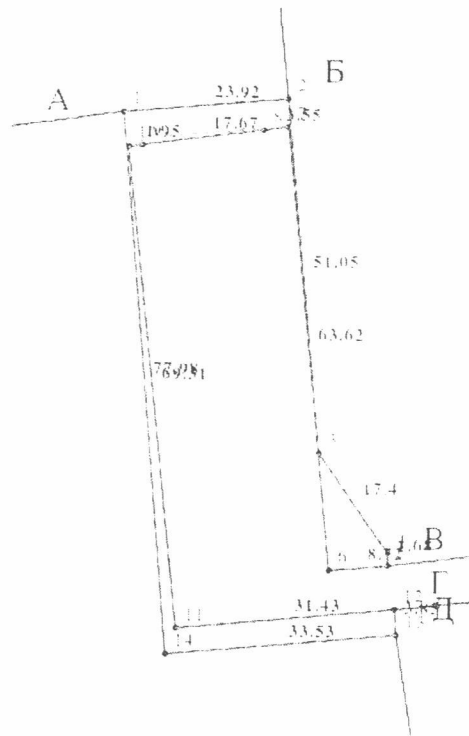

Масштаб 1:1000