


СХЕМА РОЗТАШУВАННЯ ЗЕМЕЛЬНОЇ ДІЛЯНКИ

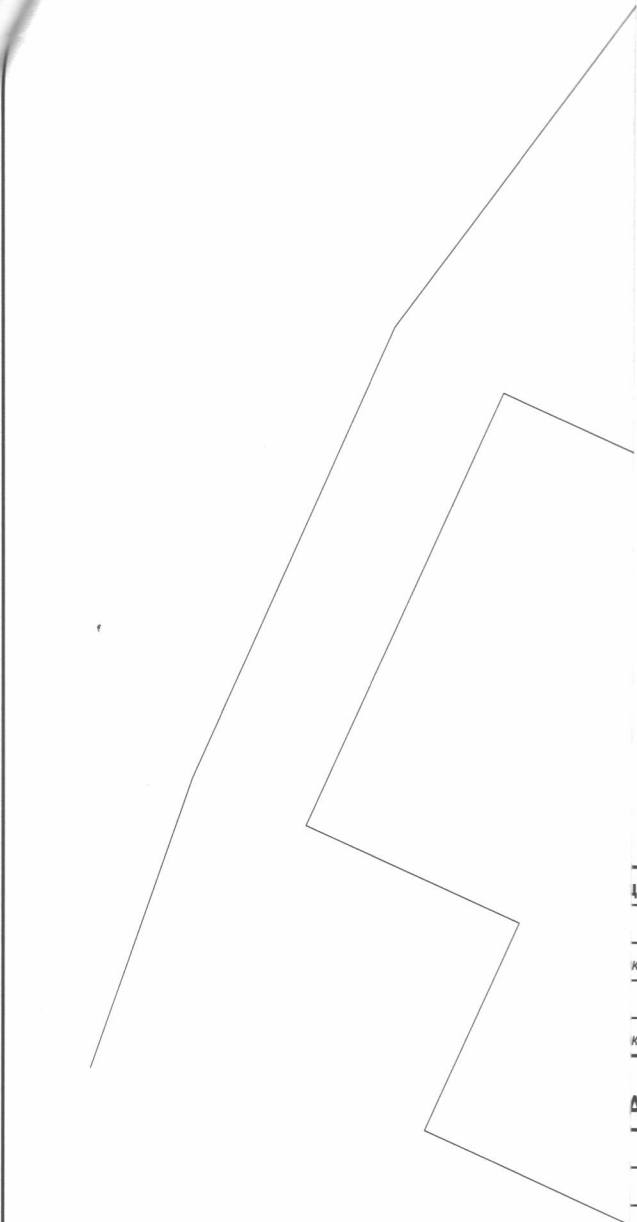

КАТЕГОРІЇ ЗЕМЕЛЬ

цільовим призначенням
ку, енергетики, оборони та іншого призначення
ку, енергетики, оборони та іншого призначення

ВІДВЕДЕННЯ ЗЕМЕЛЬНОЇ ДІЛЯНКИ ЗГІДНО КВЦПЗ

категорії земель, які не надані у власність або користування громадянам чи юридичним особам),
пациї та обслуговування будівель і споруд об'єктів передачі електричної та теплової енергії

Кадастровий номер земельної ділянки - 2610400000:06:005:_____

**ПЕРЕЛІК УГДІ
ВИДІВ ЗЕМ**

Код згідно КВЗУ		Назва
група	підгрупа	
Фактично		
011	01	Землі під будівлями та спорудами промислових підприємств
Всього		

АТ "Прикарпаттяобленерго"

Івано-Франківська обл., Калуська м. р., м. Калуш, вул. Литвина
 ння, будівництва, експлуатації та обслуговування будівель і споруд об'єктів передачі
 електричної та теплової енергії

Проект землеустрою щодо відведення земельної ділянки	Стадія	Аркуш	Аркушів
	ВЗД	1	1

**КАДАСТРОВИЙ ПЛАН
земельної ділянки**

Масштаб 1:200

Фізична особа-підприємець
 Приймак Дмитро Павлович
 м.Івано-Франківськ - 2020р.