
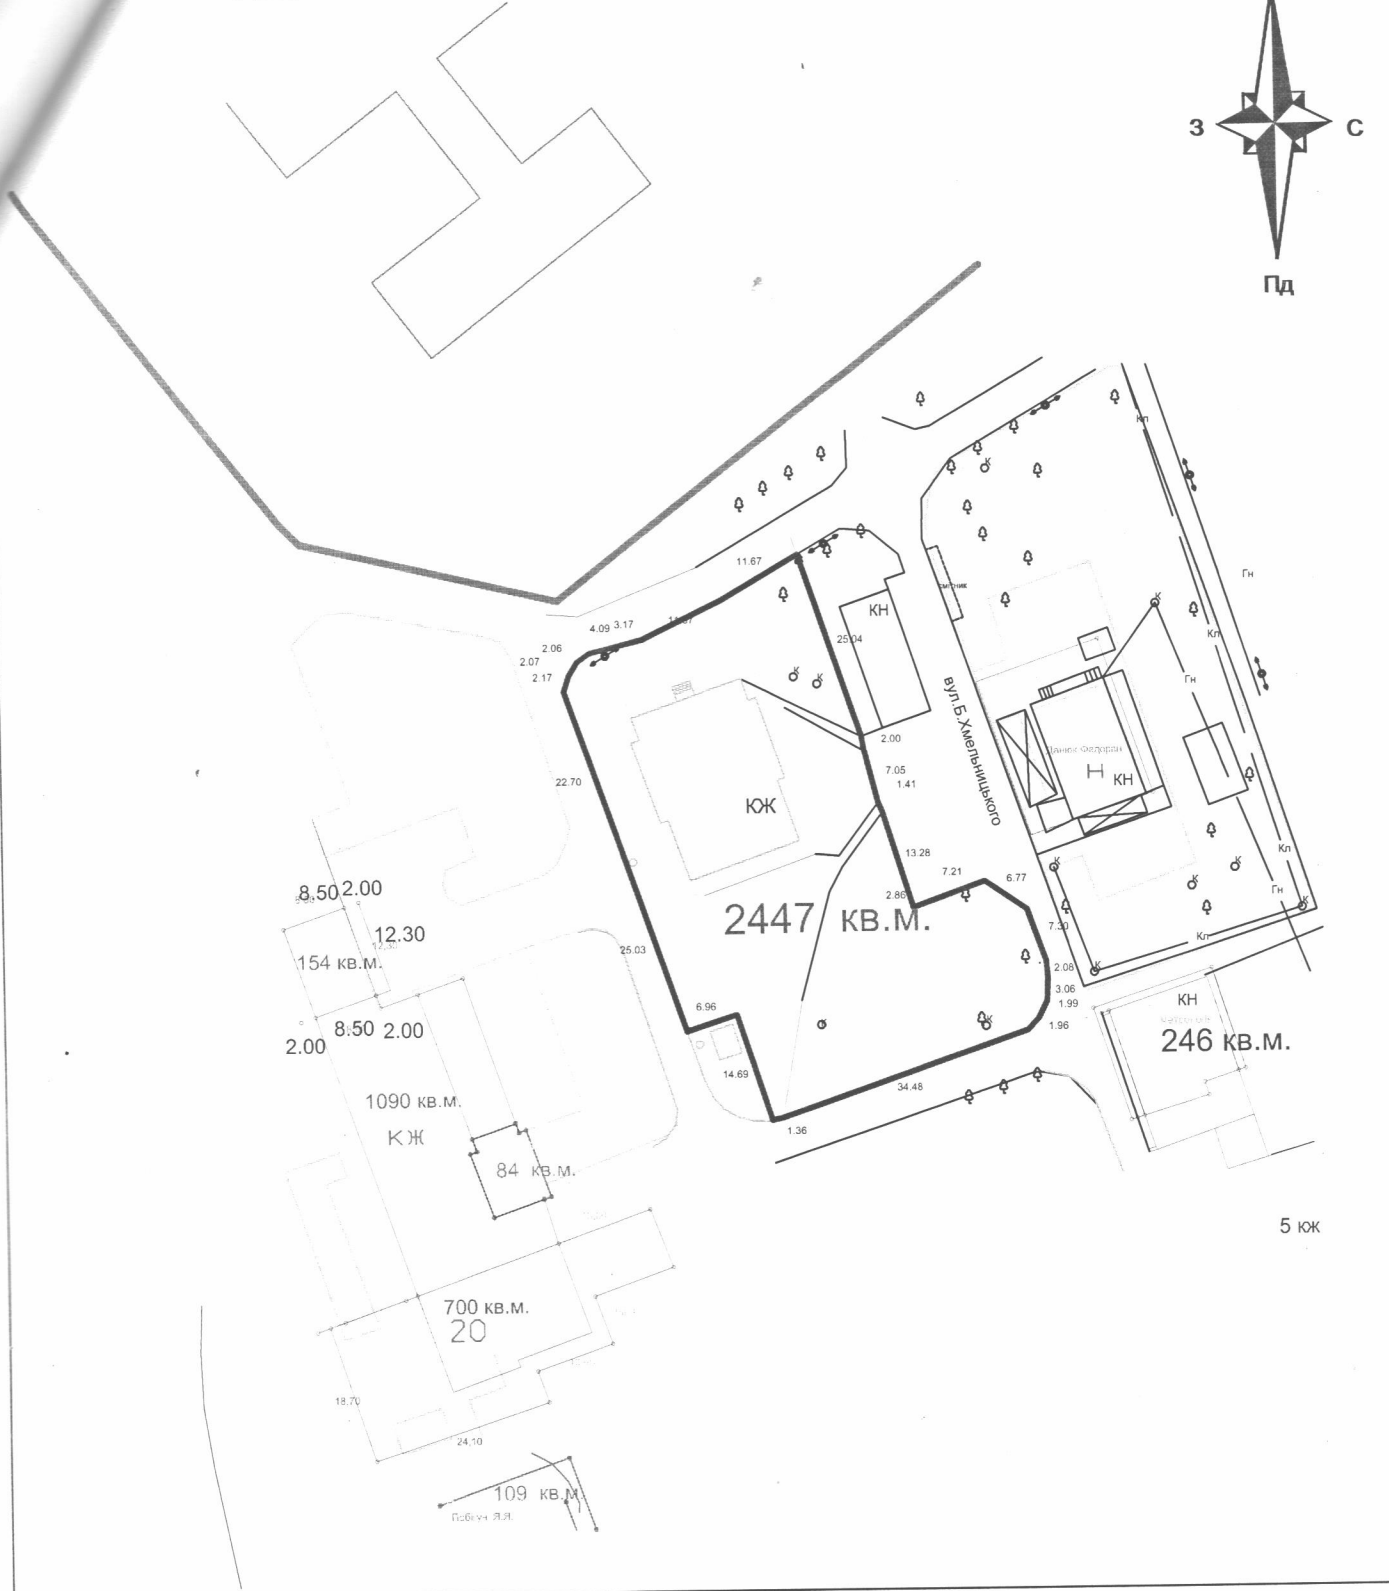


План меж землекористування масштабу 1 : 1000

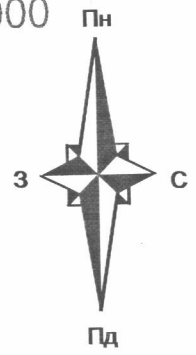

		м. Калуш вулиця Богдана Хмельницького, 22			
Директор	І. Семак	для обслуговування будівництва та обслуговування багатоквартирного житлового будинку			
інженер	І. Семак				
		ОСББ " УКР.ДІМ " "	Стадія	Лист	Листів
				1	1
		Проект відведення земельної ділянки	КП Земельно-кадастрове госпрозрахункове бюро Калуської міської ради Калуш - 2021		