


Додаток до витягу з Державного земельного кадастру про земельну ділянку від 06.02.2018 р. № НВ-2603230632018

Кадастровий план земельної ділянки

Кадастровий номер земельної ділянки 2610400000:18:002:0017

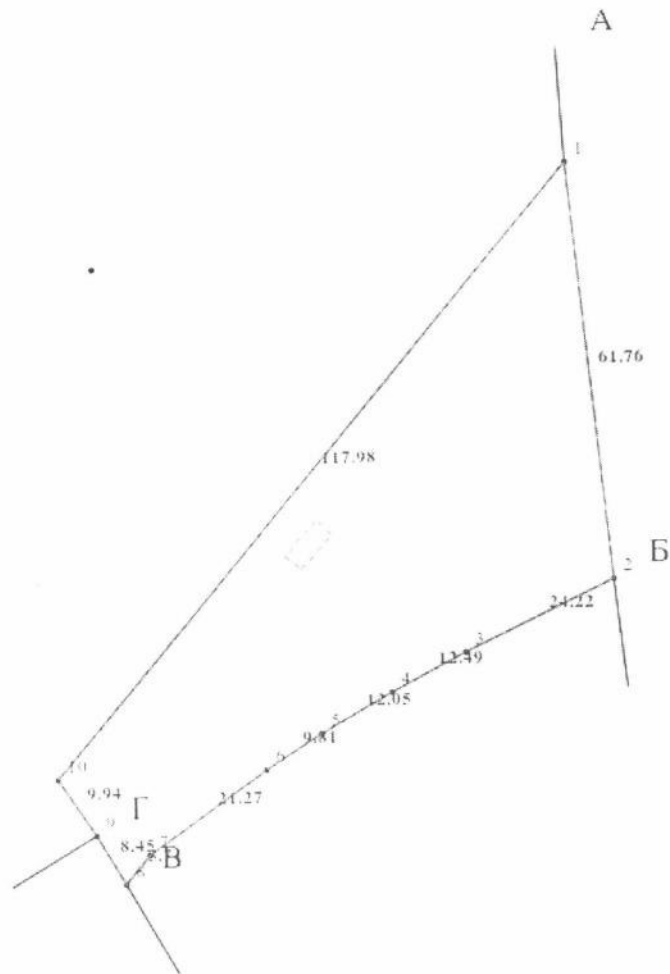

Масштаб 1:1000