


Кадастровий план земельної ділянки

Кадастровий номер земельної ділянки 2610400000:02:001:0118

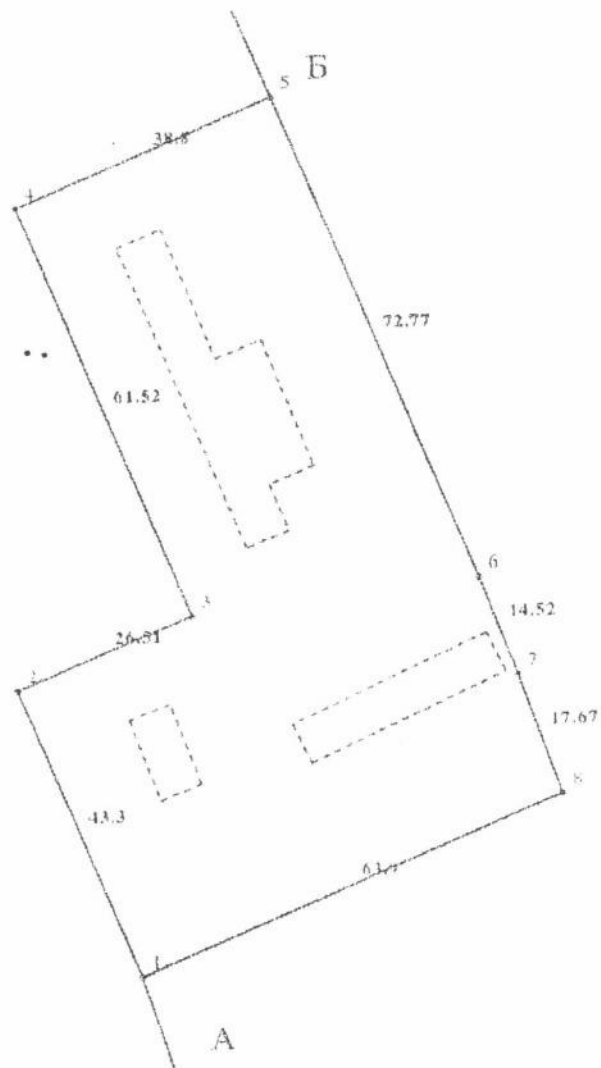

Масштаб 1:1000