


Додаток до витягу з Державного земельного кадастру
земельну ділянку від 20.12.2017 р. № НВ-2603102012007

Кадастровий план земельної ділянки

Кадастровий номер земельної ділянки 2610400000:09:002:0072

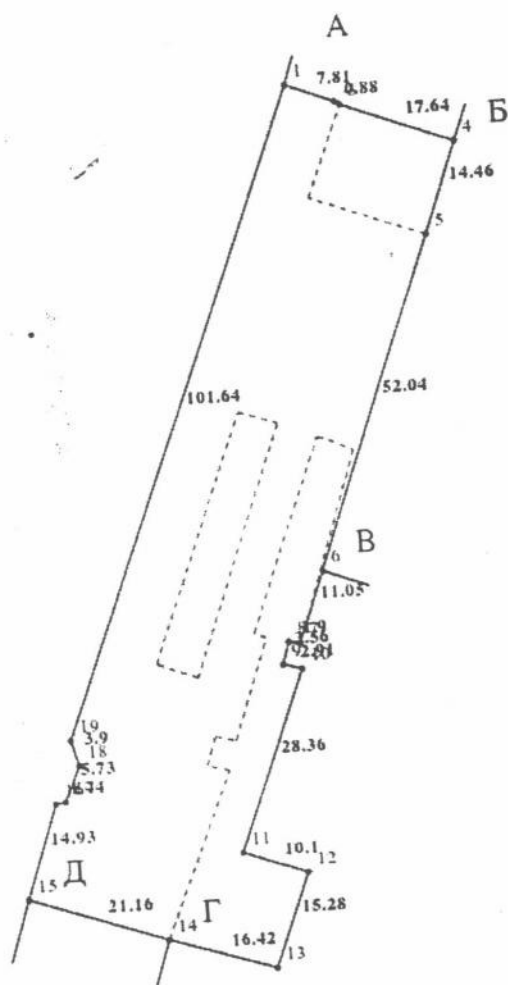

Масштаб 1: 1000