


Кадастровий план земельної ділянки

Кадастровий номер земельної ділянки 2610400000:09:003:0058

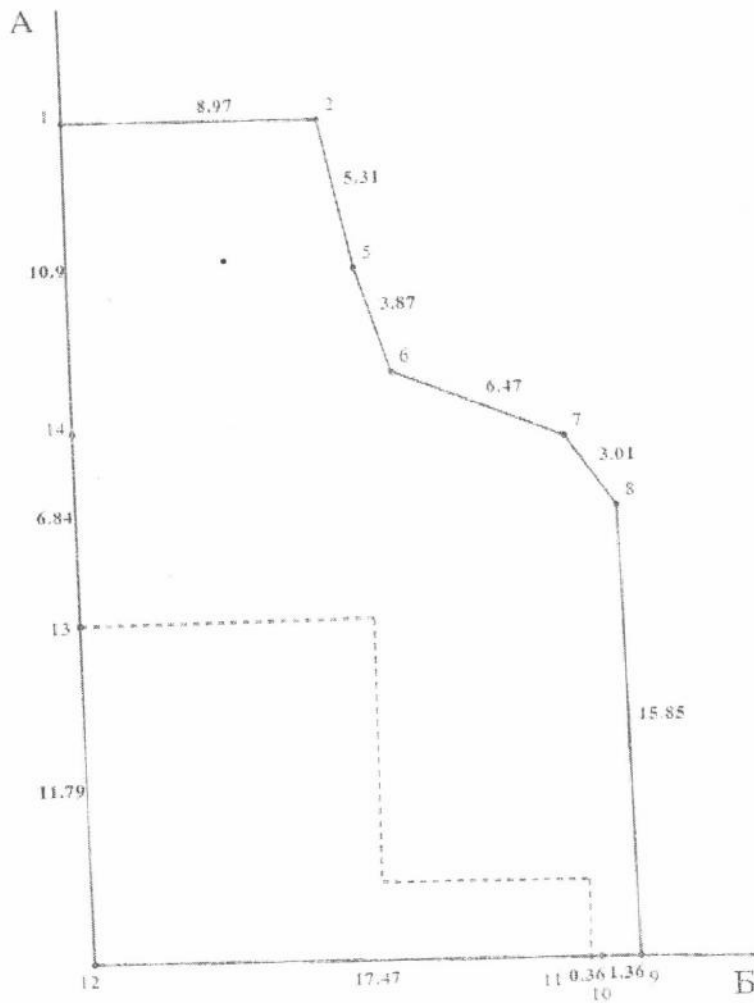

Масштаб 1:250