


Додаток до акту погодження меж
план масштабу 1: 1000

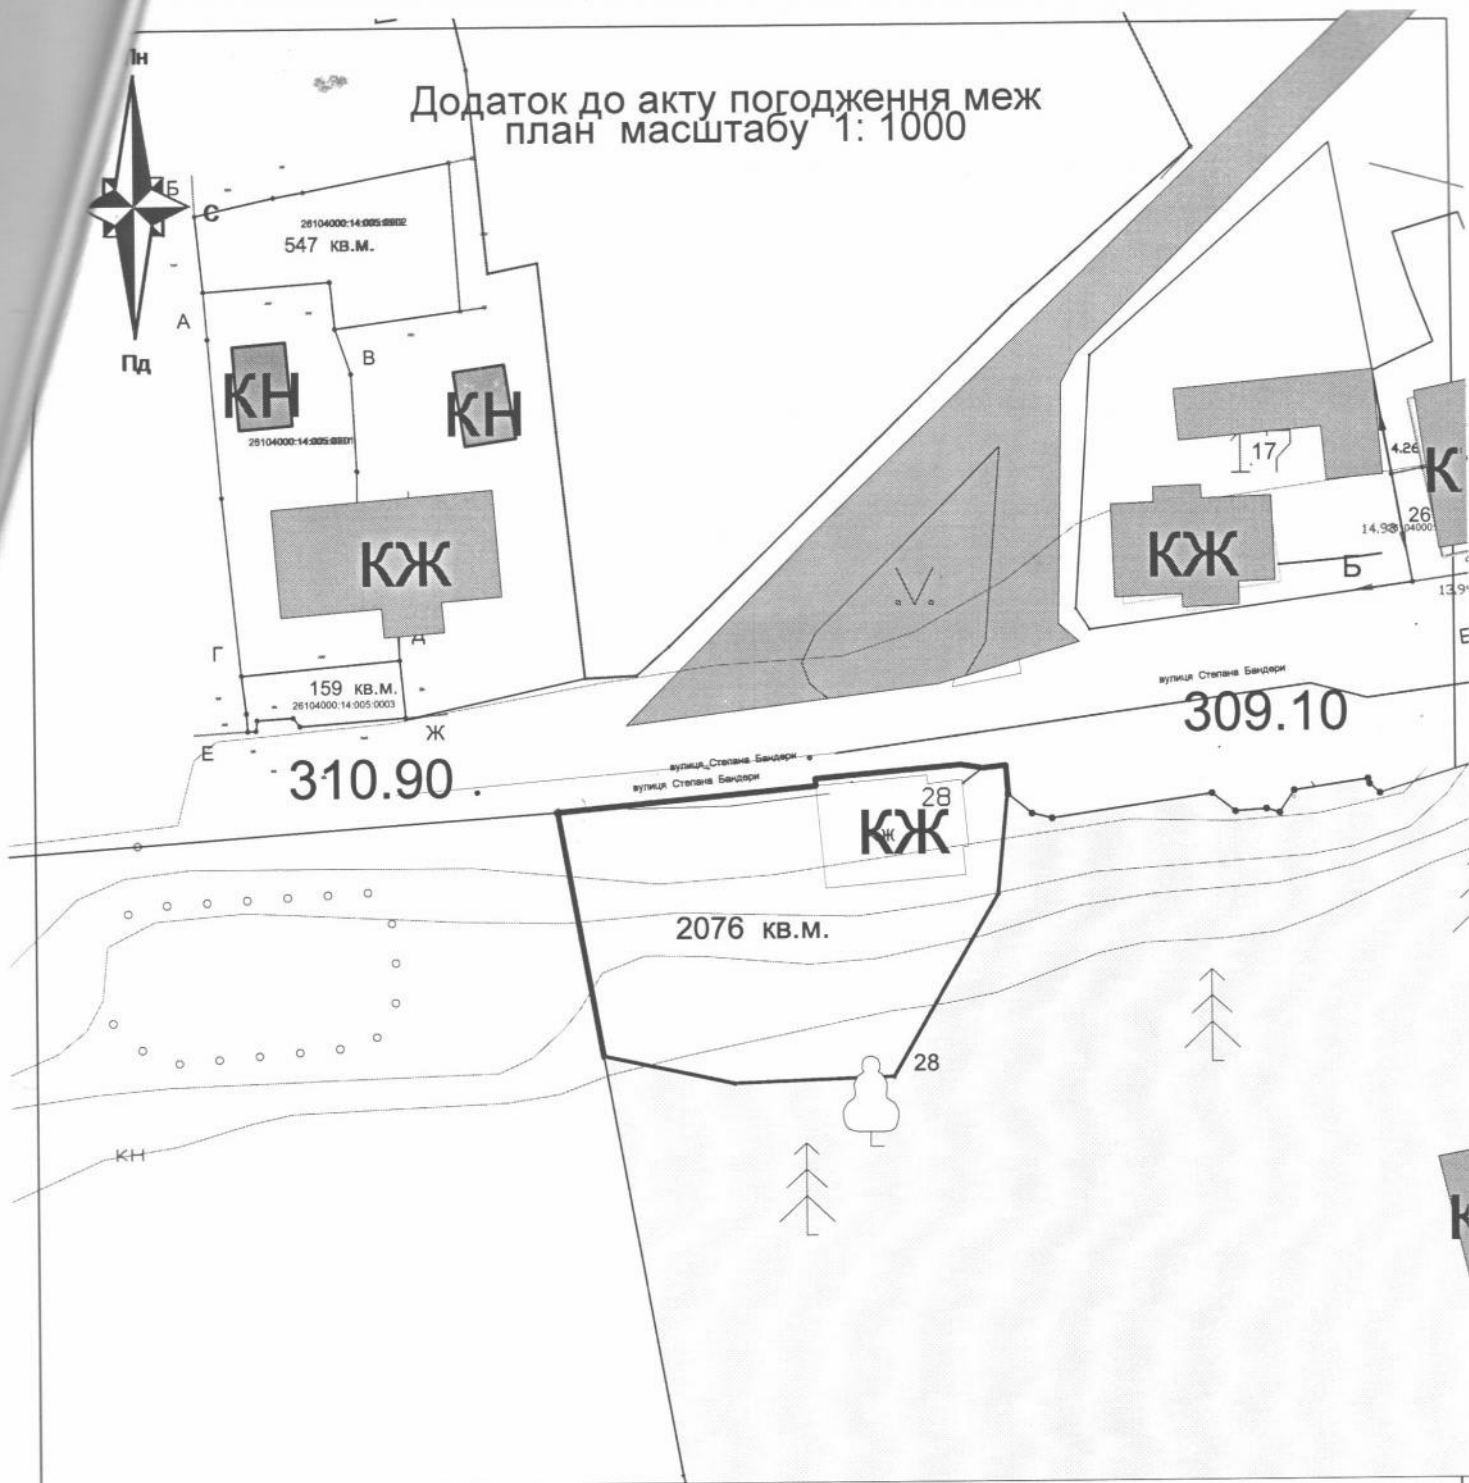

				м.Калуш вулиця Степана Бандери, 28		
Директор	І. Семак	для обслуговування нежитлових будівель				
інженер	І. Семак					
Фонд комунальної власності територіальної громади м. Калуша				Стадія	Лист	Листів
					1	1
Проект відведення земельної ділянки				КП Земельно-кадастрове господарське бюро Калузької міської ради		
				Калуш - 2018		