


МАТЕРІАЛИ ЗЕМЛЕВПОРЯДНОГО ПРОЕКТУВАННЯ

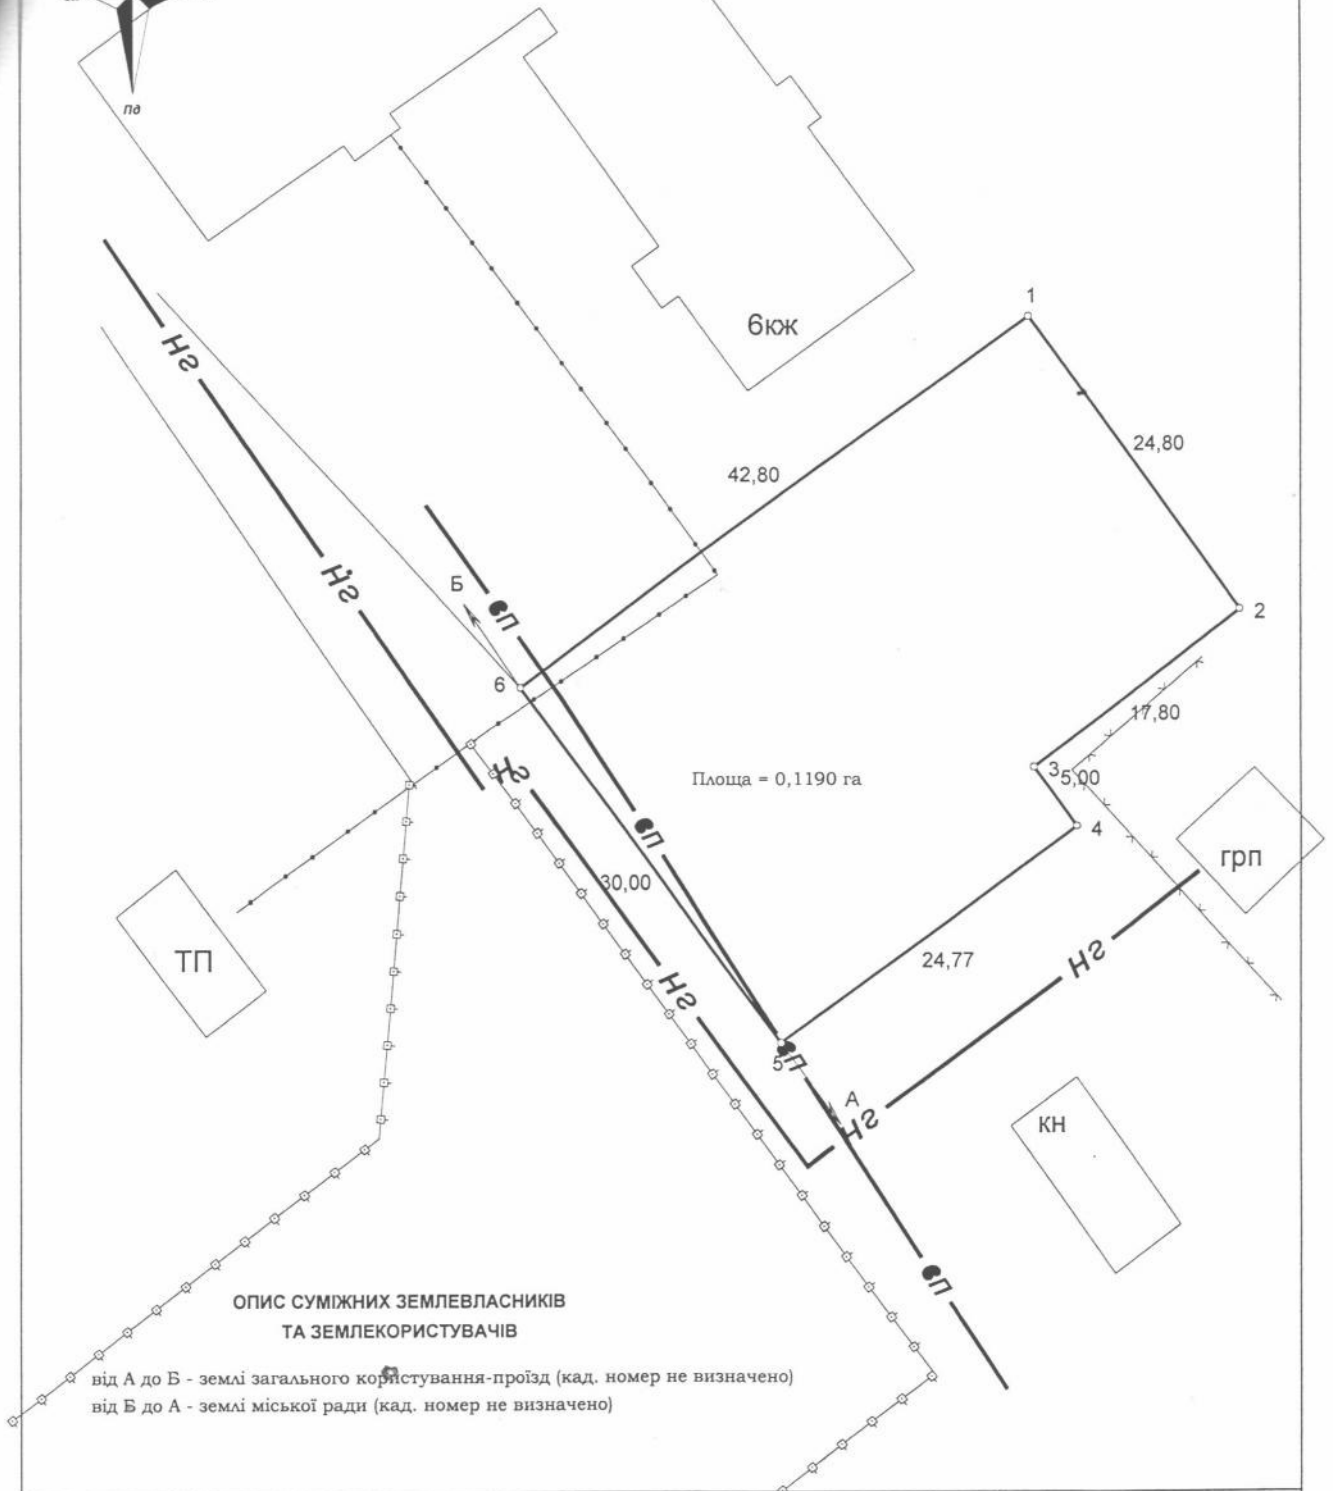

Релігійна організація релігійна громада УПЦ КП храму "Мучениць Віри, Надії, Любові та матері їх Софії"

Івано-Франківська область, м.Калуш, вул.Каракая

для будівництва та обслуговування будівель громадських та релігійних організацій (03.04)

Директор		Л.Дубіль	Проект землеустрою щодо відведення земельної ділянки	Масштаб	Лист	Листів
				1:500	1	1
Серг.інженер		Л.Дубіль	Матеріали землепорядного проектування	ПП "Захід Земля" 2018		