


Кадастровий план



Площа ділянки - 0,0600 га

Таблиця довжин ліній та дирекційних кутів

№	Довжина	Кут
1-2	17,39	058°24'59"
2-3	2,30	111°35'52"
3-4	30,03	147°59'52"
4-5	18,71	236°48'55"
5-1	32,39	327°54'17"

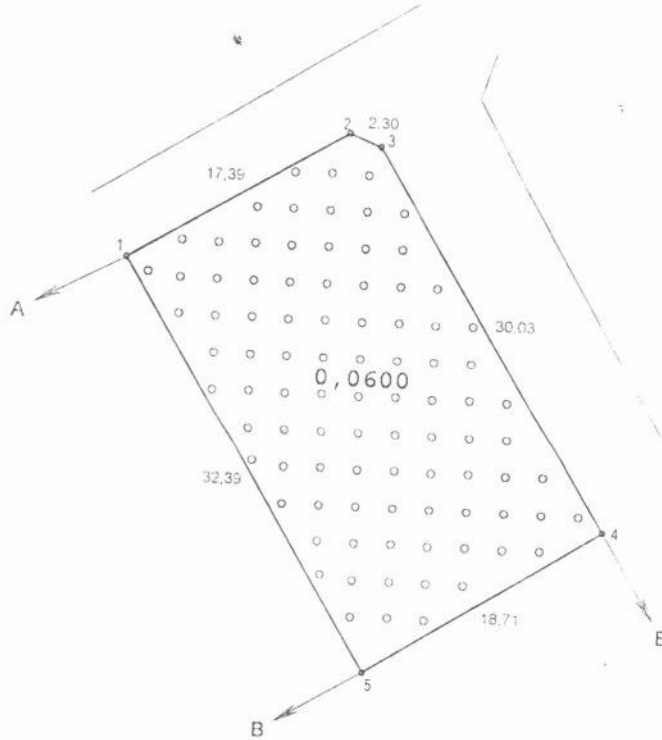


Опис меж суміжних
землевласників(землекористувачів)

- Від А до Б - землі загального користування (дорога)
- Від Б до В - землі гр.
- Від В до А - землі гр.Демченко Сергій Костянтинович

Землекористувач

Демченко С.М.

Номер рядка	Власники землі, землекористувачі та землі державної власності не надані у власність або користування	Шифр рядка	Код шльового використання земельної ділянки	Загальна площа земель, всього га гр4+гр34	сільськогосподарські угіддя				забудовані землі				
					Всього	у тому числі				Всього	у тому числі		
						Рілля	садів	сіножаті	пасовища		однор. та двоповерхові будівля	Капітальні	Пірсудинкові території
А	Б	В	2	4	5	8	11	12	34	35	35.1	35.3	
2.3	Демченко Світлана Миколаївна	27	0.05	0,0600	0,0600	0,0000	0,0600	0,0000	0,0000	0,0000	0,0000	0,0000	

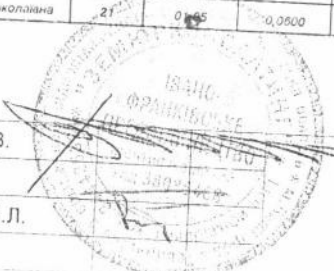

Директор Кисіль В.В.

Перевірив Румберг В.Л.

Виконав Теплишин Б.В.

Демченко Світлана Миколаївна

м.Калуш с/т "Хімік" ділянка №66, сад №1

01.05 для індивідуального садівництва

Технічна документація із землеустрою щодо встановлення меж земельної ділянки в натурі (на місцевості)

Кадастровий план земельної ділянки Масштаб 1 : 500

Стадія Аркуш Аркушів

ТД 1 1

Івано-Франківське представництво

ТОВ "ЗемЮрКонсалтинг"

м.Калуш - 2018 р