


План меж землекористування масштабу 1 : 1000 ПН

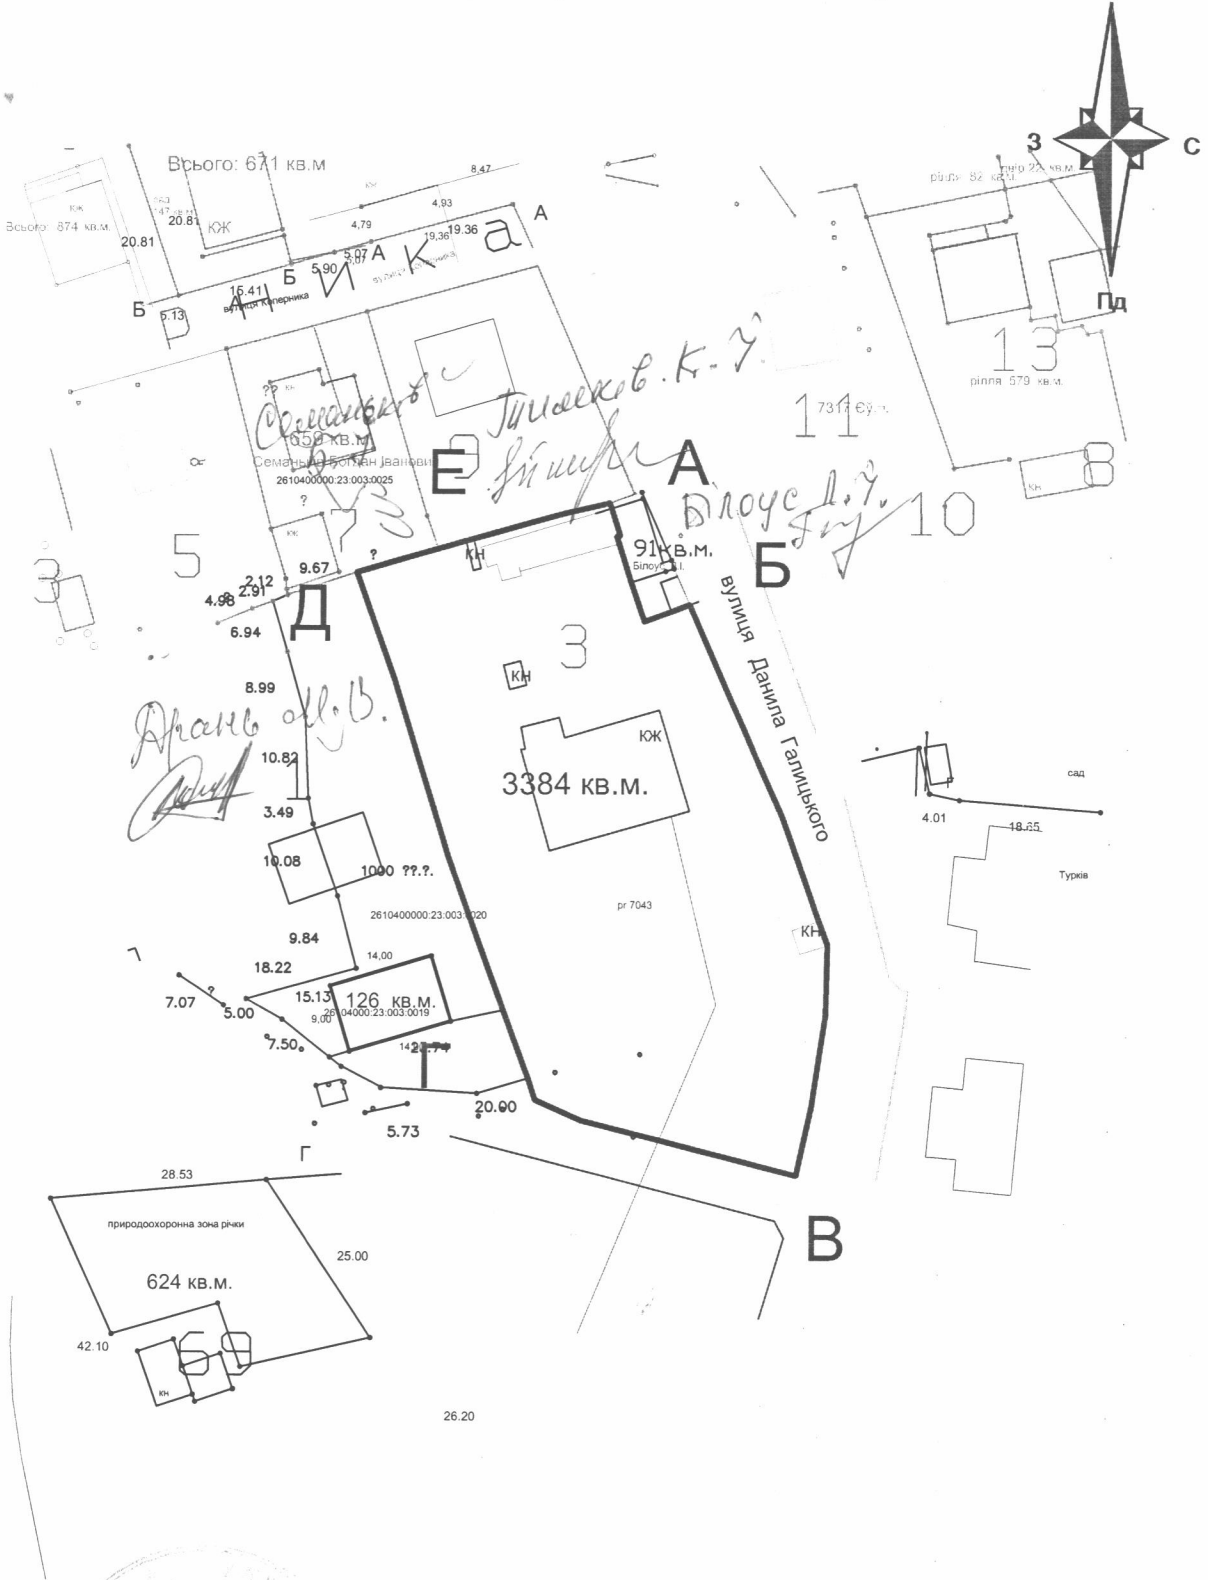

		м. Калуш вулиця Данила Галицького, 3			
Директор	І. Семак	для обслуговування та обслуговування багатоквартирного житлового будинку			
інженер	І. Семак				
		ОСББ " СВИТАНОК-П "	Стадія	Лист	Листів
				1	1
		Проект відведення земельної ділянки	КП Земельно-кадастрове госпрозрахункове бюро Калузької міської ради		
			Калуш - 2021		