



Кадастровий план

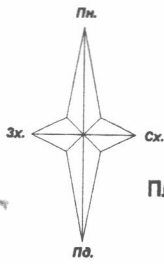

Площа ділянки - 0,0523 га

Таблиця довжин ліній та дирекційних кутів

№	Довжина	Кут
1-2	35,90	019°16'14"
2-3	0,46	109°57'46"
3-4	12,15	109°45'26"
4-5	2,00	109°53'23"
5-6	36,43	199°45'34"
6-1	14,31	291°53'23"

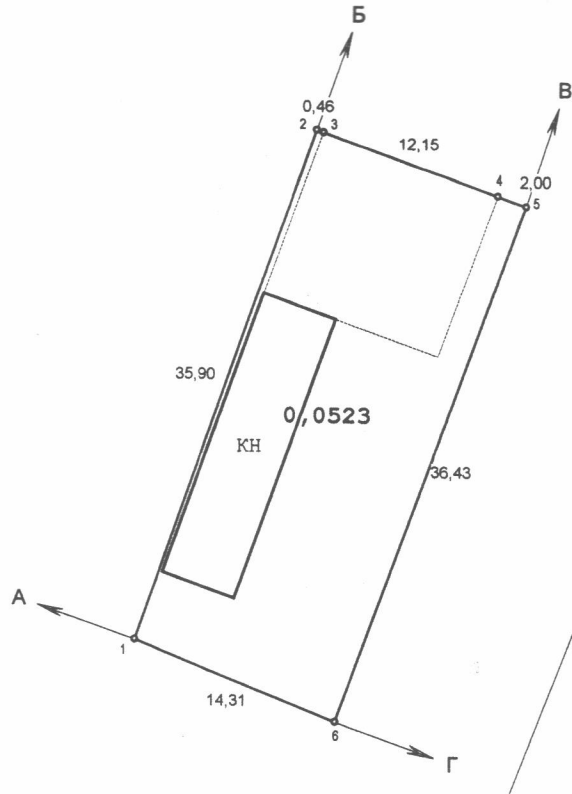

Опис меж суміжних

землевласників(землекористувачів)

Від А до Б землі КП " ЕКОСЕРВІС " 2610400000:06:005:0011

Від Б до В землі ПАТ "Сантіма"

Від В до Г землі загального користування (дорога)

Від Г до А землі загального користування (вул.Б.Хмельницького)

Замовник

Пукіш В.В.

Номер рядка	Власники землі, землекористувачі та землі державної власності не надані у власність або користування	Шифр рядка	Код ділякового використання земельної ділянки	Загальна площа земель, всього га гр4+гр34	сільськогосподарські угіддя				забудовані землі				
					Всього	у тому числі				Всього	у тому числі		
						Рілля	садів	сіножаті	пасовища		одно- та двоповерхова забудова	з них	
А	Б	В	2	4	5	8	11	12	34	35	35.1	35.3	
2.4	ППФ "Руслан"	22	0,0523	0,0000	0,0000	0,0000	0,0000	0,0000	0,0000	0,0000	0,0000	0,0000	0,0000

Директор	Кисіль В.В.	ППФ "Руслан"
Перевірив	Нараєвський І.Д.	м.Калуш вул.Б.Хмельницького, 80д
Виконав	Теплишин Б.В.	№ 21/02 для розміщення та експлуатації основних, підсобних і допоміжних будівель та споруд підприємств переробної, машинобудівної та іншої промисловості (для обслуговування нежитлової будівлі)
ПРОЕКТ ЗЕМЛЕУСТРОЮ щодо відведення земельної ділянки		Стадія
		Аркуш
		Аркуші
		ТД
		1
		1
Кадастровий план земельної ділянки Масштаб 1 : 500		ТОВ "ЗемЮрКонсалтинг" м.Калуш - 2021 р.