



Кадастровий план

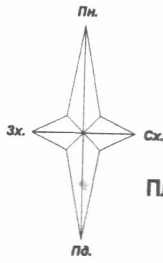

Площа ділянки - 0,0955 га

Таблиця довжин ліній та дирекційних кутів

№	Довжина	Кут
1-2	7,98	018°21'02"
2-3	60,22	018°21'03"
3-4	10,87	106°42'10"
4-5	3,03	106°41'23"
5-6	68,90	198°17'49"
6-1	13,96	289°36'47"

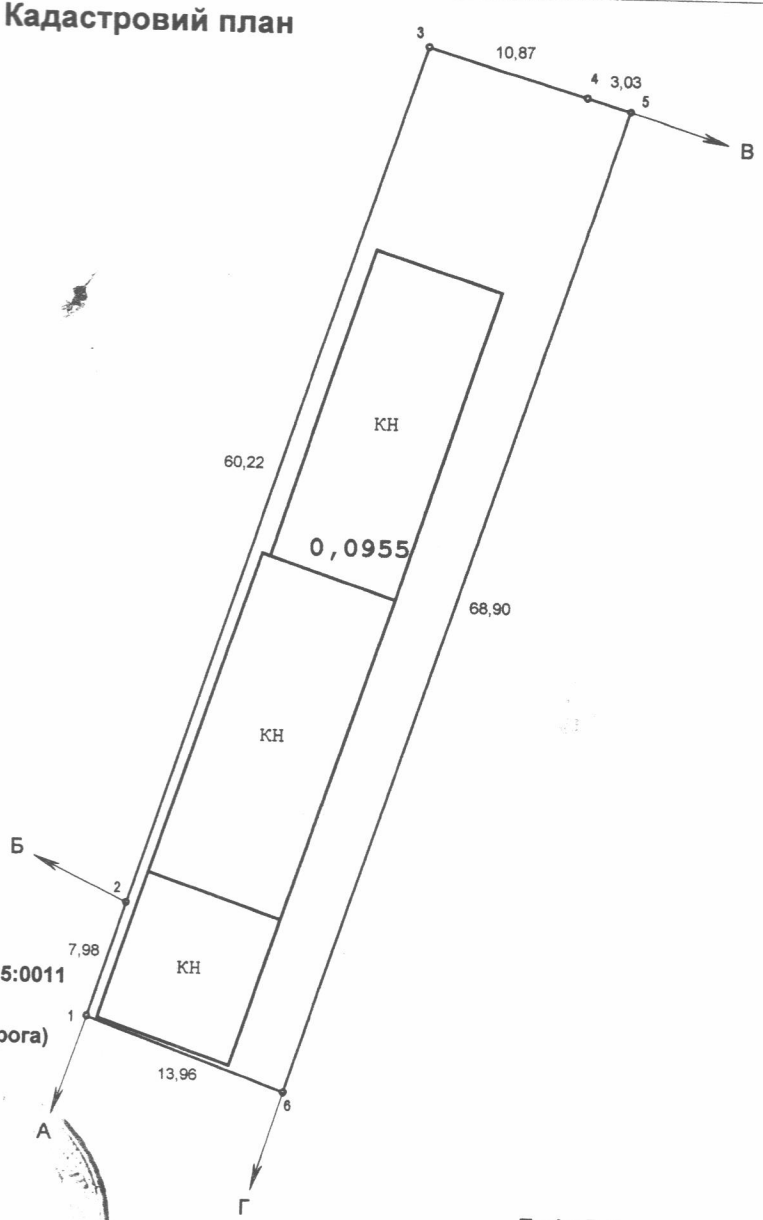

Опис меж суміжних землевласників(землекористувачів)

Від А до Б КП " ЕКОСЕРВІС " 2610400000:06:005:0011
 Від Б до В землі запасу міської ради
 Від В до Г землі загального користування (дорога)
 Від Г до А ПАТ "Сантіма"

Замовник

Пукіш В.В.

Номер рядка	Власники землі, землекористувачі та землі державної власності не надані у власність або користування	Шифр рядка	Код цільового використання земельної ділянки	Загальна площа земель, всього га гр4+гр34	сіськогосподарські угіддя				забудовані землі					
					Всього	у тому числі				Всього	у тому числі			
						Рілля	садів	сіножаті	пасовища		одно- та двоповерхова забудова	з них		
А	Б	В		2	4	5	8	11	12	34	35	35.1	35.3	
2.4	ПФ "Руслан"	22	11.02	0,0955	0,0000	0,0000	0,0000	0,0000	0,0000	0,0000	0,0000	0,0000	0,0000	0,0000

Директор	Кисіль В.В.		ПФ "Руслан" м.Калуш вул.Б.Хмельницького, 80г 11.02 для розміщення та експлуатації основних, підсобних і допоміжних будівель та споруд підприємств переробної, машинобудівної та іншої промисловості (для обслуговування нежитлової будівлі)		
Перевірив	Нарасвський І.Д.				
Виконав	Теплишин Б.В.				
ПРОЕКТ ЗЕМЛЕУСТРОЮ щодо відведення земельної ділянки			Стадія	Аркуш	Аркушів
			ТД	1	1
Кадастровий план земельної ділянки Масштаб 1 : 500			ТОВ "ЗемЮрКонсалтинг" м.Калуш - 2021 р.		