



Кадастровий план

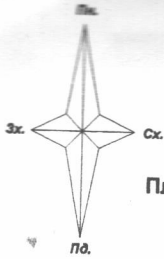

Площа ділянки - 0,0350 га

Таблиця довжин ліній та дирекційних кутів

№	Довжина	Кут
1-2	24,46	019°15'09"
2-3	13,96	109°36'47"
3-4	24,51	197°45'09"
4-5	2,00	289°53'23"
5-6	12,15	289°45'26"
6-1	0,46	289°57'46"

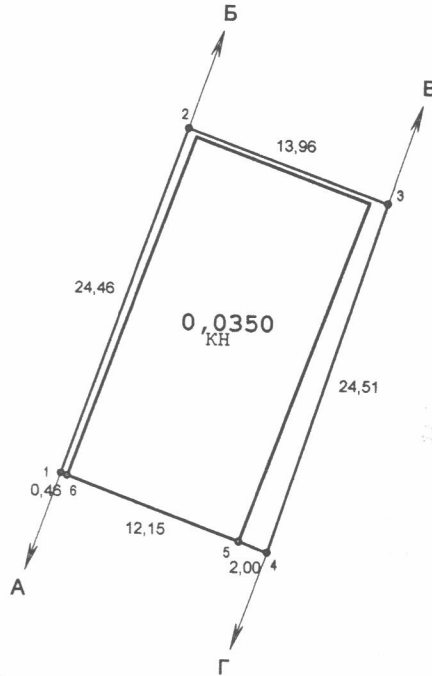

Опис меж суміжних землевласників(землекористувачів)

- Від А до Б землі КП " ЕКОСЕРВІС " 2610400000:06:005:0011
- Від Б до В землі ППФ "Руслан"
- Від В до Г землі загального користування (дорога)
- Від Г до А землі ППФ "Руслан"

Замовник

Пукіш В.В.

Номер рядка	Власники землі, землекористувачі та землі державної власності не надані у власність або користування	Шифр рядка	Код цільового використання земельної ділянки	Загальна площа земель, всього га гр4+гр34	сільськогосподарські угіддя				забудовані землі				
					Всього	у тому числі				Всього	у тому числі		
						Рілля	садів	сіножаті	пасовища		одно- та двоповерхова забудова	з них	
										Капітальна	Прибудинкова територія		
А	Б	В		2	4	5	8	11	12	34	35	35.1	35.3
2.4	ПАТ "Сантіма"		11.02	0,0350	0,0000	0,0000	0,0000	0,0000	0,0000	0,0000	0,0000	0,0000	0,0000

Директор	Кисіль В.В.	<p>ПАТ "Сантіма"</p> <p>м.Калуш вул.Б.Хмельницького, 80в</p> <p>11.02 для розміщення та експлуатації основних, підсобних і допоміжних будівель та споруд підприємств переробної, машинобудівної та іншої промисловості (для обслуговування нежитлової будівлі)</p>			
Перевірив	Нарасевський І.Д.				
Виконав	Теплицький Б.В.				
		ПРОЕКТ ЗЕМЛЕУСТРОЮ щодо відведення земельної ділянки	Стадія	Аркуш	Аркушів
			ТД	1	1
		Кадастровий план земельної ділянки Масштаб 1 : 500	ТОВ "ЗемЮрКонсалтинг" м.Калуш - 2021 р.		