



Кадастровий план

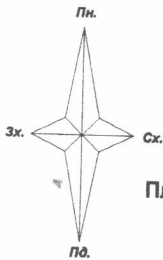

Площа ділянки - 0,1430 га

Таблиця довжин ліній та дирекційних кутів

№	Довжина	Кут
1-2	27,08	021°02'22"
2-3	27,97	111°02'21"
3-4	2,04	201°02'22"
4-5	22,09	123°51'56"
5-6	10,89	154°13'00"
6-7	14,39	181°44'24"
7-1	62,21	291°52'18"

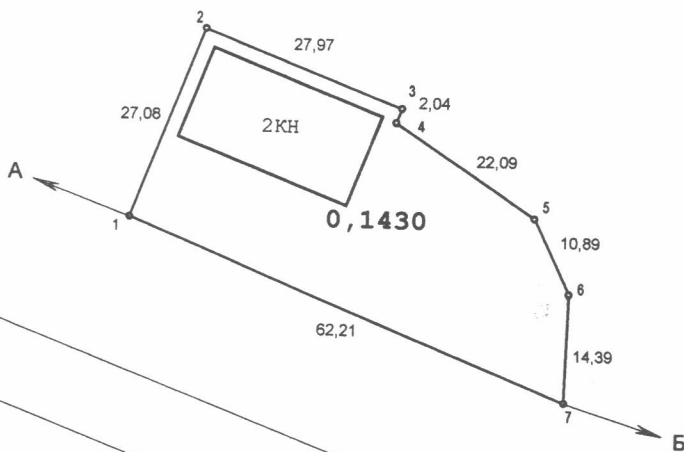

Опис меж суміжних землевласників(землекористувачів)

Від А до Б землі загального користування (дорога)

Від Б до А землі загального користування (вул.Б.Хмельницького)

Замовник

Пукіш В.В.

Номер рядка	Власники землі, землекористувачі та землі державної власності не надані у власність або користування	Код району	Код району	Код району	Код району	сільськогосподарські угіддя				забудовані землі				
						Загальна площа земель, всього га гр4+гр34	у тому числі				Всього	у тому числі		
							Рілля	саїв	сіножаті	пасовища		Всього	одно- та двоповерхова забудова	з них
А	Б	В	Г	Д	Е	4	5	8	11	12	34	35	Капітальна	Прибудинкова територія
2.4	ПАТ "Сантіма"	22	11.02	0,1430	0,0000	0,0000	0,0000	0,0000	0,0000	0,0000	0,0000	0,0000	0,0000	0,0000

Директор: Кисіль В.В.
 Перевірив: Нараєвський Д.
 Виконав: Теплишин Б.В.
 ПАТ "Сантіма"
 м.Калуш вул.Б.Хмельницького, 80а
 11.02 для розміщення та експлуатації основних, підсобних і допоміжних будівель та споруд підприємств переробної, машинобудівної та іншої промисловості (для обслуговування нежитлової будівлі)

ПРОЕКТ ЗЕМЛЕУСТРОЮ щодо відведення земельної ділянки

Стадія	Аркуш	Аркушів
ТД	1	1

Кадастровий план земельної ділянки
 Масштаб 1 : 1000

ТОВ "ЗемЮрКонсалтинг"
 м.Калуш - 2021 р.