



# Кадастровий план

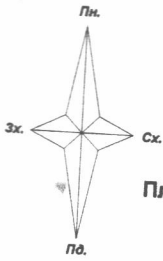

Площа ділянки - 0,1616 га

Таблиця довжин ліній та дирекційних кутів

№	Довжина	Кут
1-2	19,24	306°42'52"
2-3	90,15	022°50'11"
3-4	18,83	108°07'55"
4-5	31,12	206°40'40"
5-6	7,54	205°14'35"
6-7	16,06	202°50'01"
7-8	32,54	199°10'36"
8-1	9,19	201°25'10"

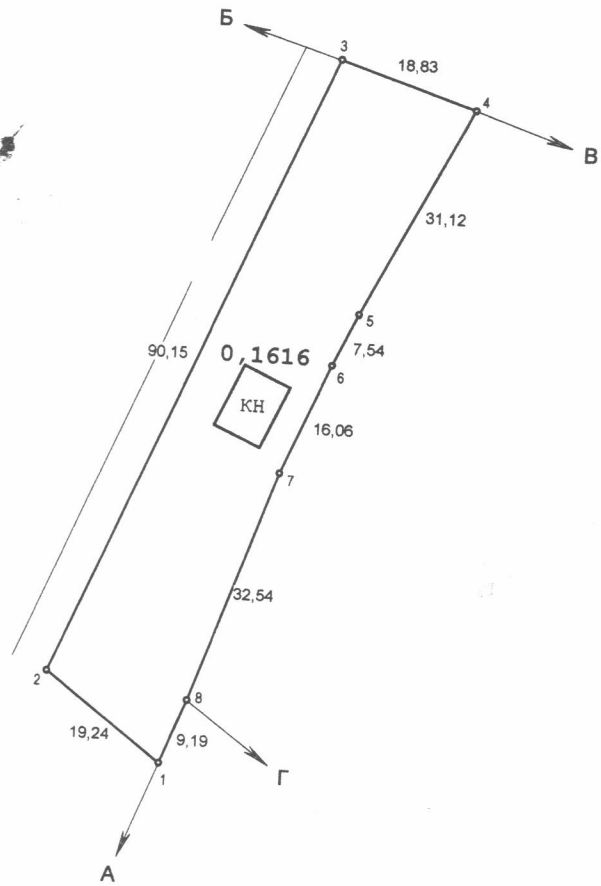

Опис меж суміжних землевласників(землекористувачів)

Від А до Б землі загального користування (дорога)

Від Б до В землі запасу міської ради

Від В до Г землі гр.Косило Віталій Миколайович 2610400000:06:005:0009

Від Г до А землі ПАТ "Сантіма"

## Замовник

Номер рядка	Власники землі, землекористувачі та землі державної власності не надані у власність або користування	Шифр рядка	Код цільового використання земельної ділянки	Загальна площа земель, всього га гр4+гр34	сільськогосподарські угіддя					забудовані землі				
					у тому числі					у тому числі				
					Всього	Рілля	садів	сіножаті	пасовища	Всього	одно- та двоповерхова забудова	з них		
							Капітальна	Прибудинкова територія						
А	Б	В	2	4	5	8	11	12	34	35	35.1	35.3		
2.4	ПАТ "Сантіма"		0,1616	0,0000	0,0000	0,0000	0,0000	0,0000	0,0000	0,0000	0,0000	0,0000		

Пукіш В.В.



Директор	Кисіль В.В.
Перевірив	Нараєвський І.Д.
Виконав	Теплицин В.В.

ПАТ "Сантіма"  
 м.Калуш вул.Б.Хмельницького, 80к  
 1102 для розміщення та експлуатації основних, підсобних і допоміжних будівель та споруд підприємств переробної, машинобудівної та іншої промисловості (для обслуговування нежитлової будівлі)

ПРОЕКТ ЗЕМЛЕУСТРОЮ щодо відведення земельної ділянки	Стадія	Аркуш	Аркушів
	ТД	1	1
Кадастровий план земельної ділянки Масштаб 1 : 1000		ТОВ "ЗемЮрКонсалтинг" м.Калуш - 2021 р.	