



Кадастровий план

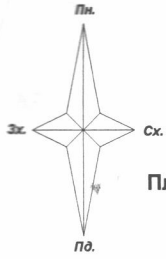

Площа ділянки - 0,0450 га

Таблиця довжин ліній та дирекційних кутів

№	Довжина	Кут
1-2	14,58	295°24'41"
2-3	39,04	039°44'37"
3-4	10,81	122°41'39"
4-5	26,90	217°24'54"
5-1	10,15	206°36'23"

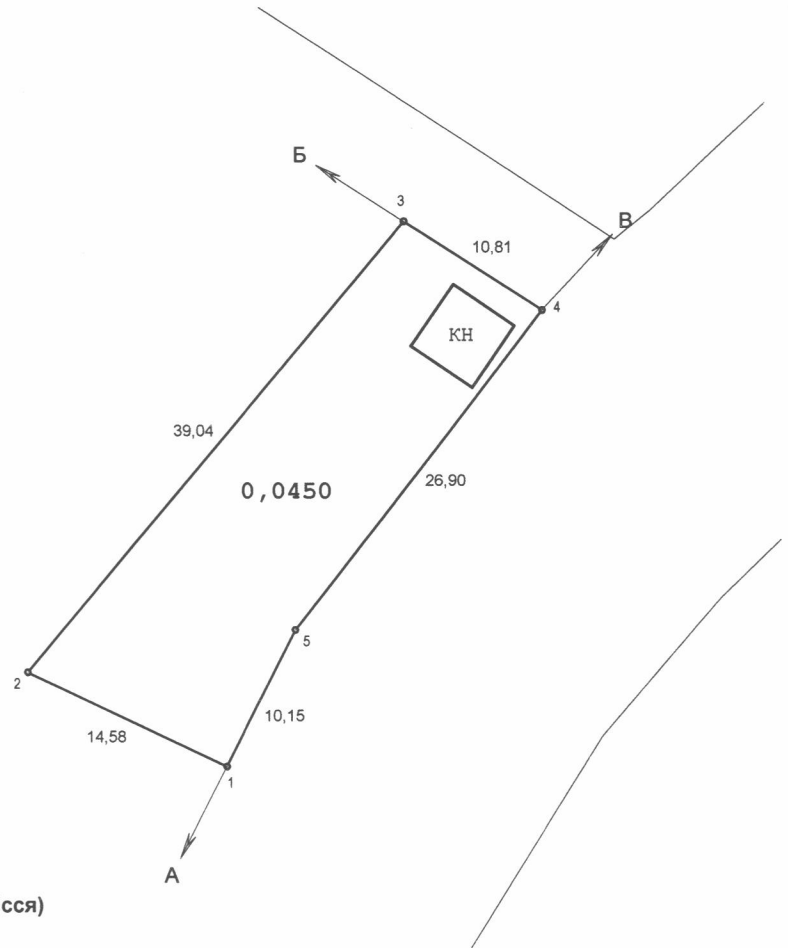

Опис меж суміжних землевласників(землекористувачів)

- Від А до Б землі міської ради
- Від Б до В землі загального користування (дорога)
- Від В до А землі загального користування (вул.Залісся)

Землекористувач

Клапа Я.І.

Номер рядка	Власники землі, землекористувачі та землі державної власності не надані у власність або користування	Шифр рядка	Код цільового використання земельної ділянки	Загальна площа земель, всього га гр4+гр34	сільськогосподарські угіддя					забудовані землі			
					Всього	у тому числі				Всього	у тому числі		
						Рілля	садів	сіножаті	пасовища		одно- та двоповерхова забудова	з них	
А	Б	В		2	4	5	8	11	12	34	35	35.1	35.3
2.4	Клапа Ярослав Іванович	22	01.13	0,0450	0,0000	0,0000	0,0000	0,0000	0,0000	0,0000	0,0000	0,0000	0,0000

Директор	Кисіль В.В.	Клапа Ярослав Іванович м.Калуш, вул.Залісся, 11а
Перевірив	Нараєвський І.Д.	01.13 для іншого сільськогосподарського призначення (для обслуговування нежитлової будівлі)
Виконав	Теплишин Б.В.	
ПРОЕКТ ЗЕМЛЕУСТРОЮ щодо відведення земельної ділянки		Стадія ТД
Кадастровий план земельної ділянки Масштаб 1 : 500		Аркуш 1
		Аркушів 1
		ТОВ "ЗемЮрКонсалтинг" м.Калуш - 2021 р.