
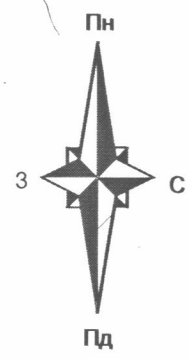
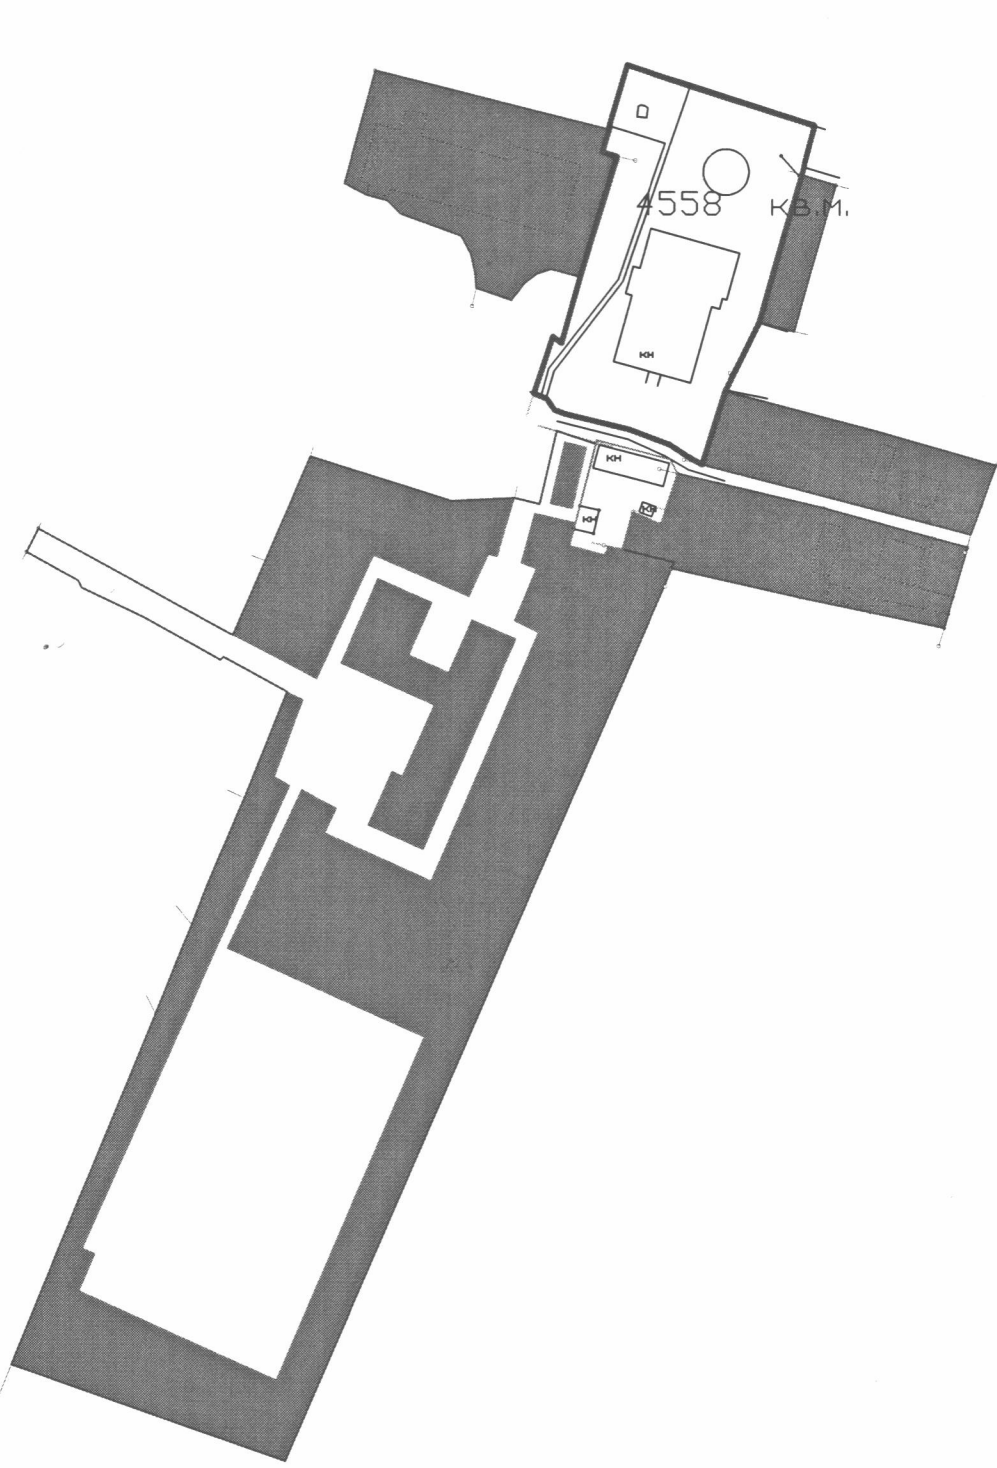


Викопіювання з топографо-геодезичного плану масштабу 1:2000

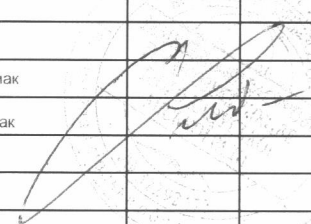

				с. Копанки, вулиця 50 річчя УПА, 1 а		
Директор	І. Семак		Для обслуговування народного дому			
інженер	І. Семак		Калуська міська рада	Стадія	Лист	Листів
				1	1	
			Проект відведення земельної ділянки			
			КП Земельно-кадастрове госпрозрахункове бюро Калуської міської ради			
			Калуш - 2021			