
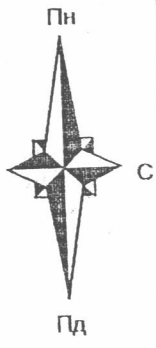
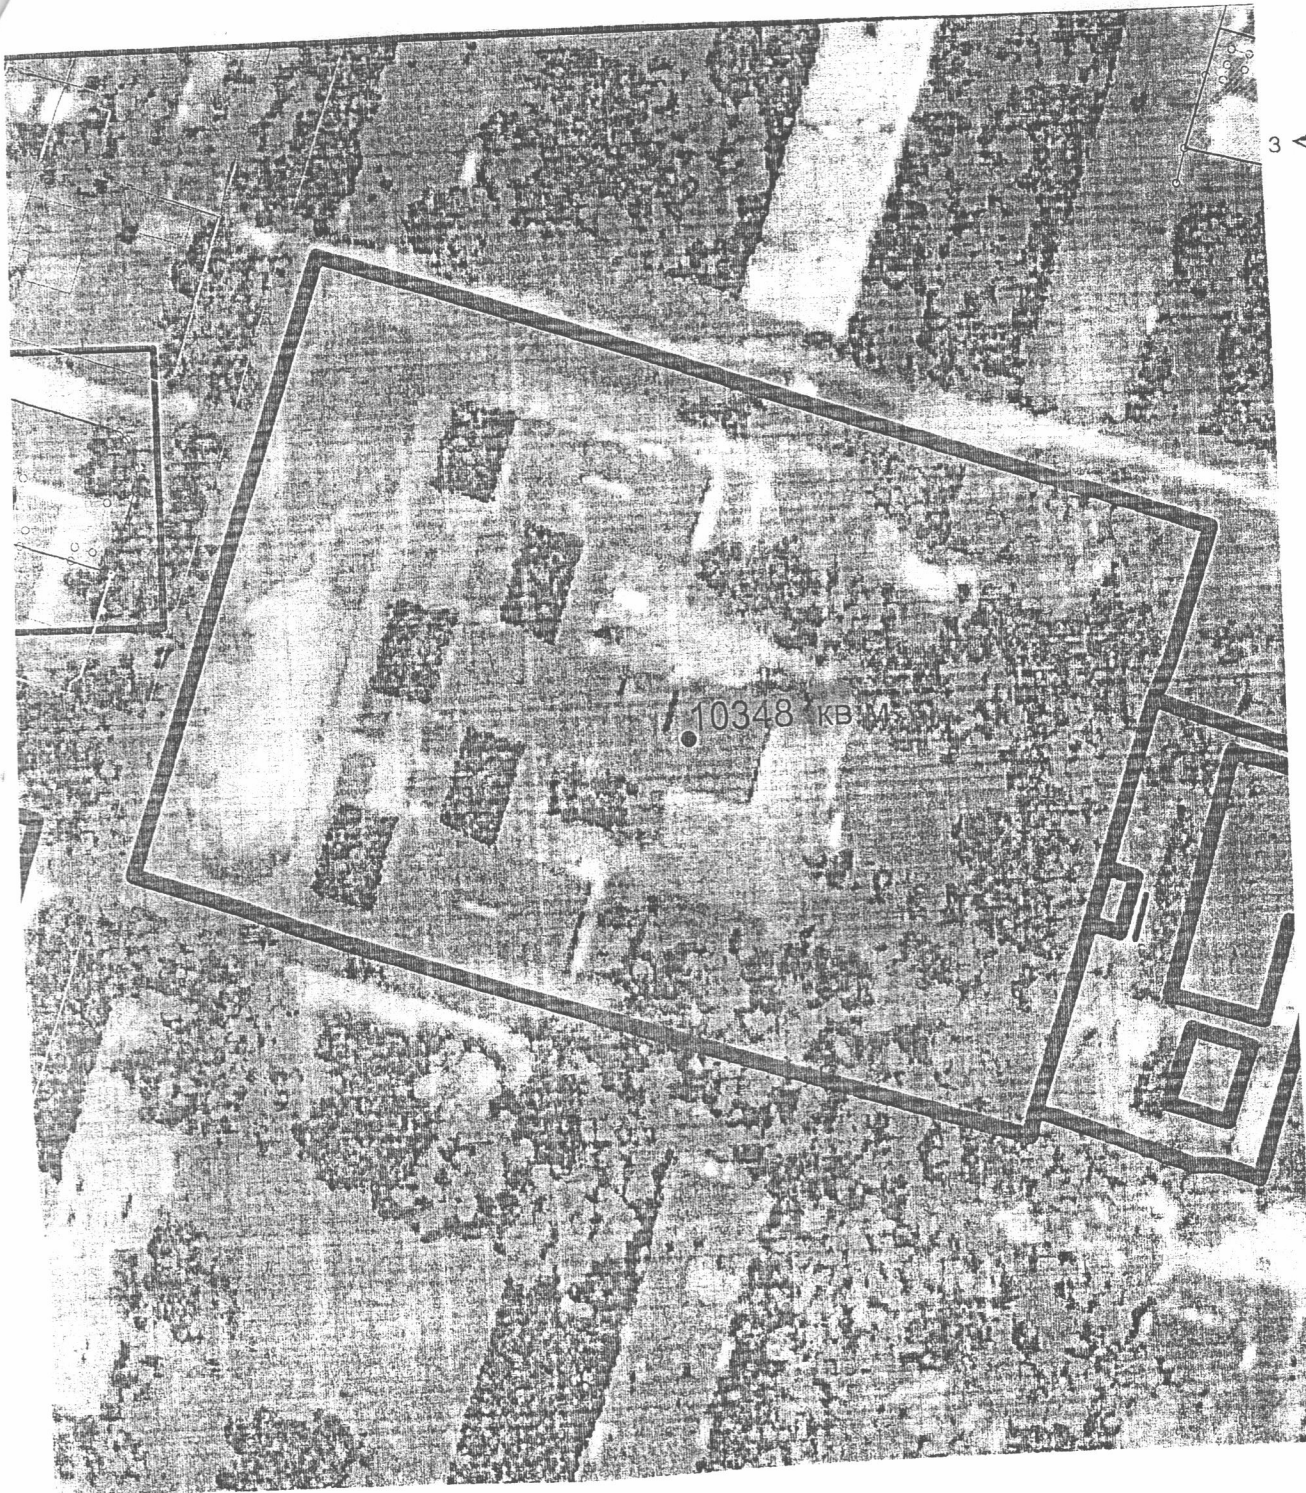


План-схема земельної ділянки масштабу 1:1000

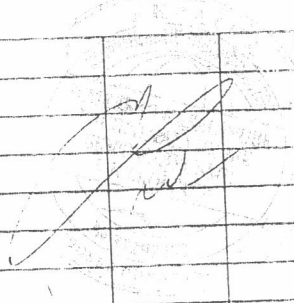

		м. Калуш вулиця Будівельників, 15			
Директор	І. Семак				
Інженер	І. Семак				
		Вагілевич З.Л.	Стадія	Лист	Листів
				1	1
		План земельної ділянки	КП Земельно-кадастрове господарське бюро Калуської міської ради		
			Калуш - 2021		