


Проектний план та план червоних ліній М 1:500

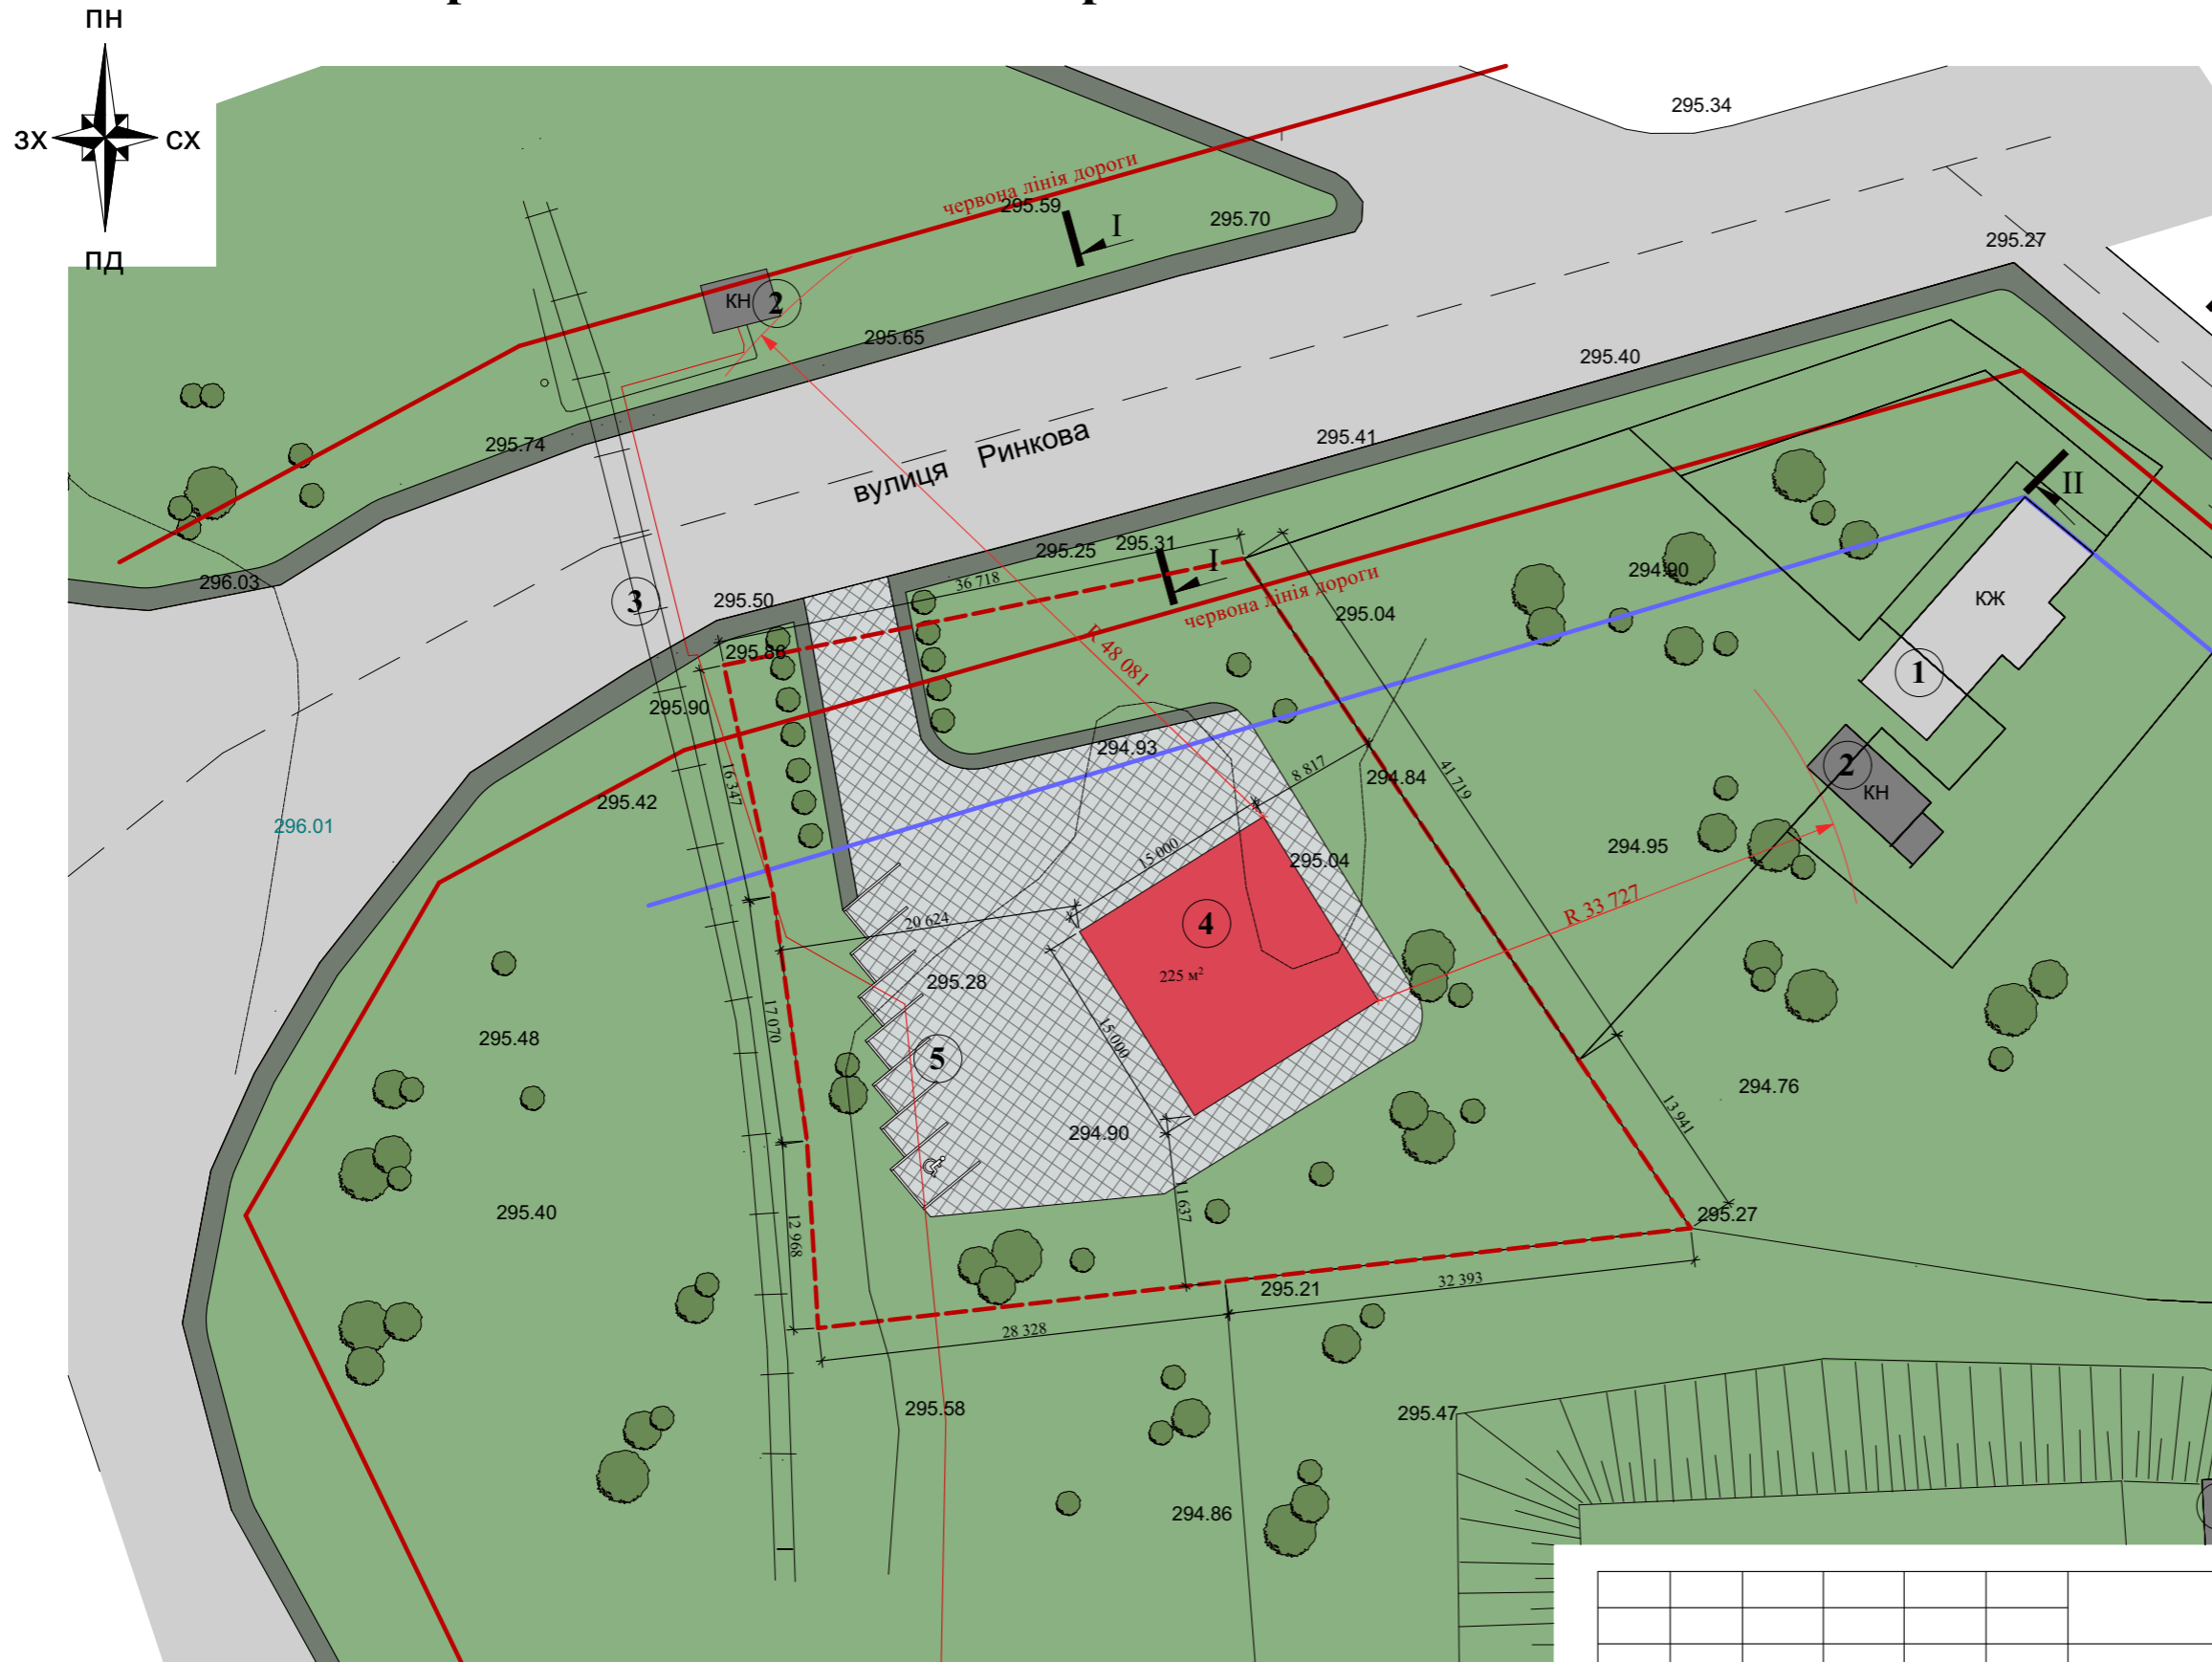

Умовні позначення

Позначення	Назва
	Житлові будівлі
	Господарські, нежитлові будівлі та споруди
	Проектна будівля магазину
	Мощення бруківкою
	Межі проєктованої території
	Дороги, проїзди та тротуари
	Озеленення
	Недіюча залізнична колія
	Червона лінія дороги
	Лінія регулювання забудови

Експлікація


№	Назва
1	Існуючі житлові будівлі
2	Господарські, нежитлові будівлі та споруди
3	Недіюча залізнична колія
4	Проектна будівля магазину
5	Автостоянка

Техніко-економічні показники

Площа земельної ділянки - 0,2317 га

Площа забудови земельної ділянки - 225 кв.м

Відсоток забудови - земельної ділянки - 9%

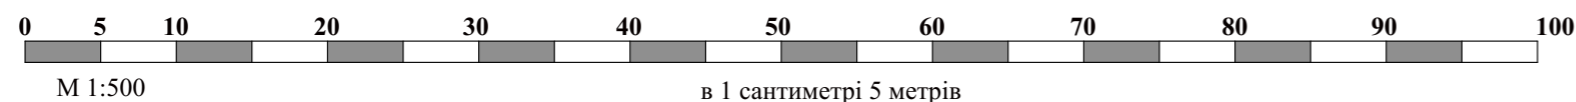

2021

Проект детального планування території район вулиць Окружна-Ринкова орієнтовною площею 0,2500 га (для будівництва та обслуговування будівель торгівлі)

Розробив
ГАП
Н. контроль

Калинчук Ю.В.
Русин В.Б.
Русин В.Б.

Замовник : Виконавчий комітет Калуської
міської ради

Стадія	Аркуш	Аркушів
ДПТ	4	9

Проектний план та план червоних
ліній М 1:500

ФОП Русин В.Б.