
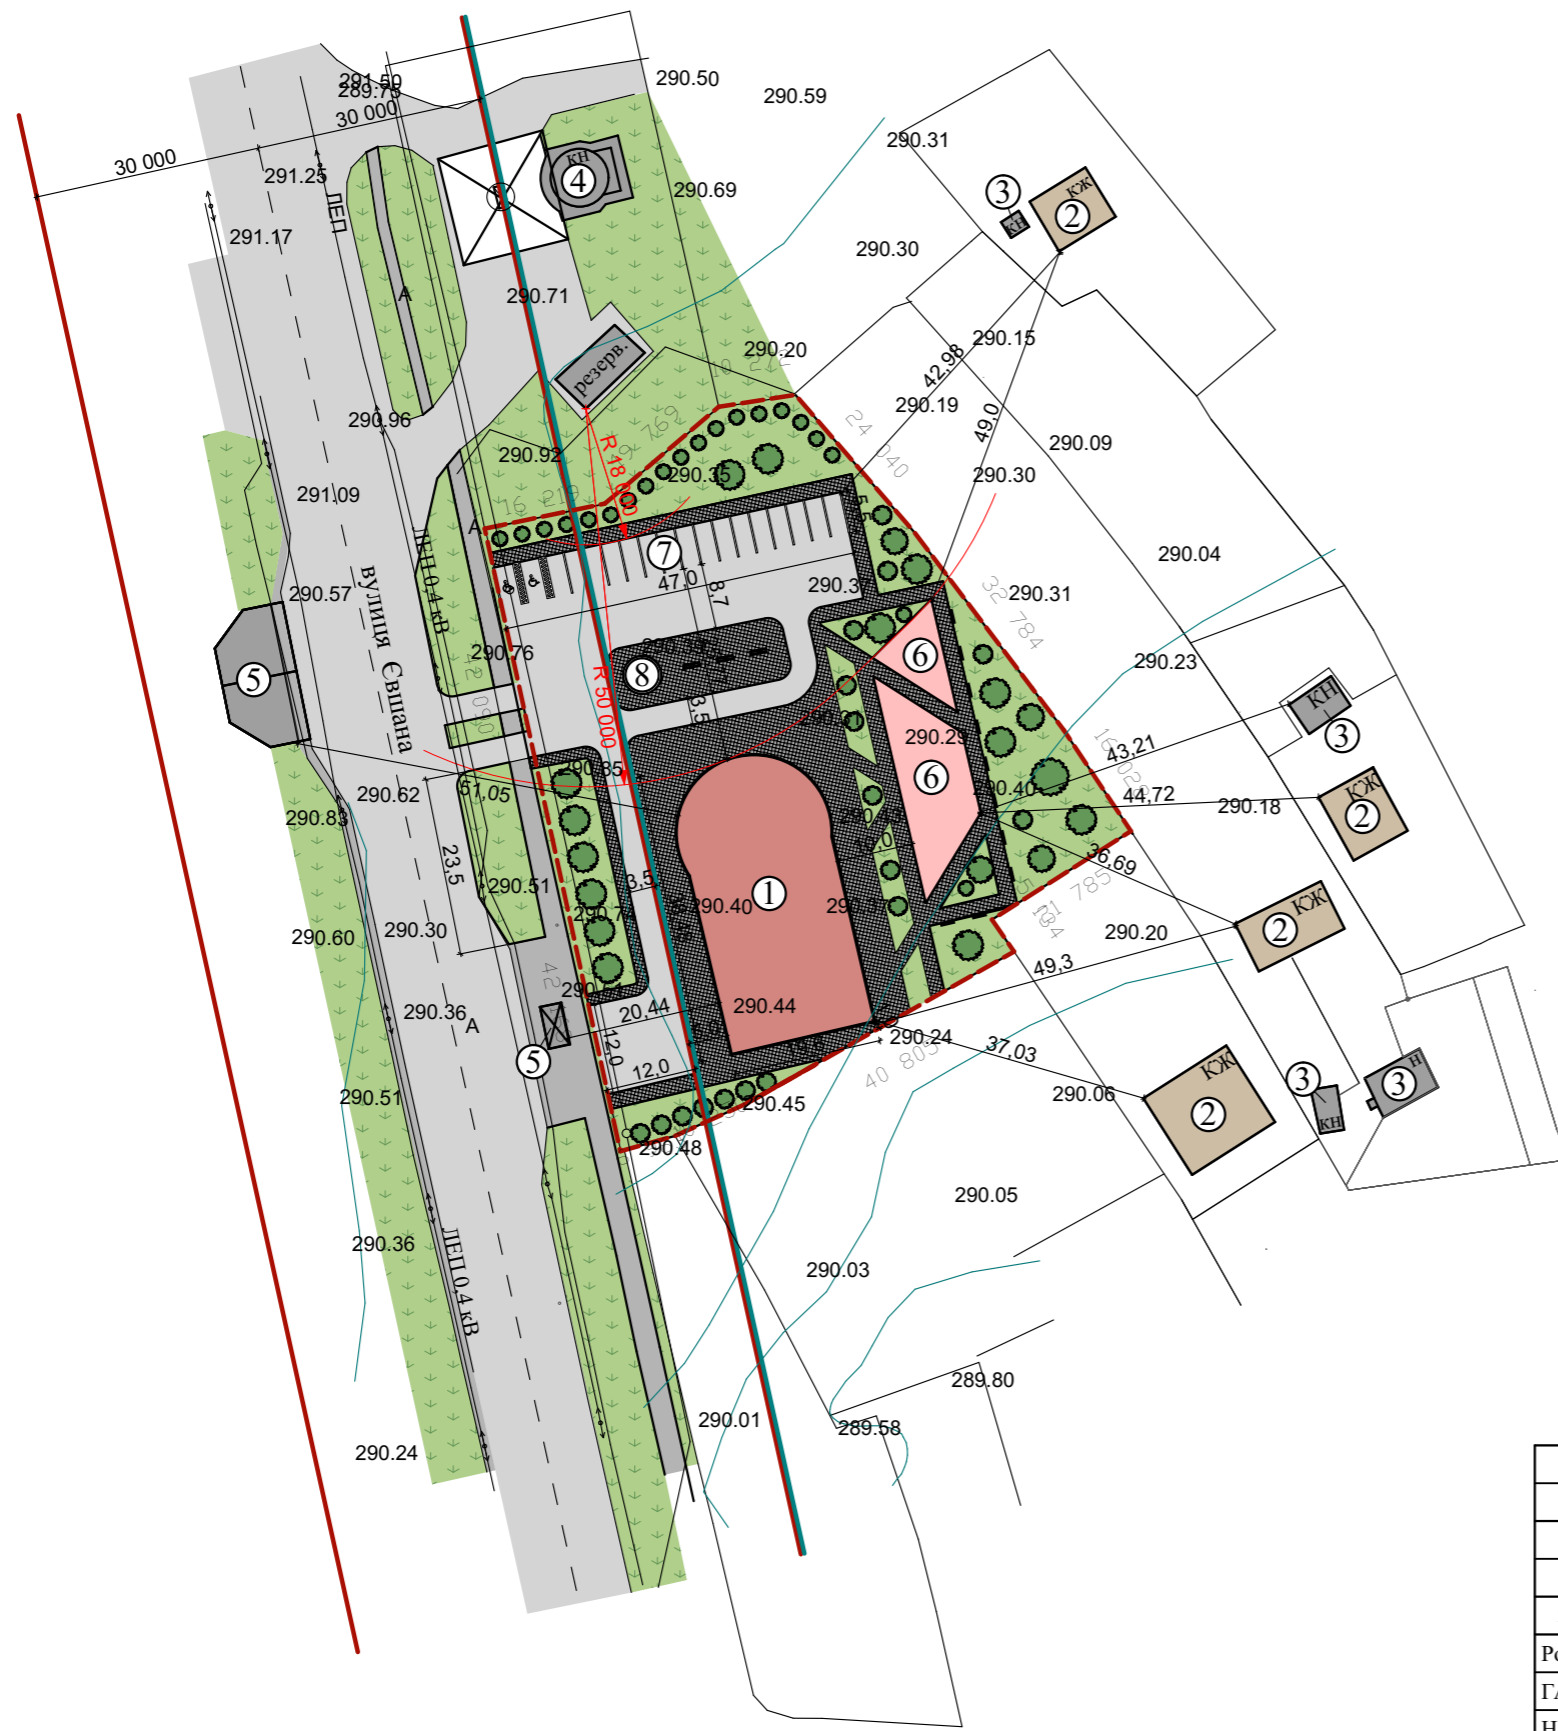


Проектний план та план червоних ліній М 1:1000

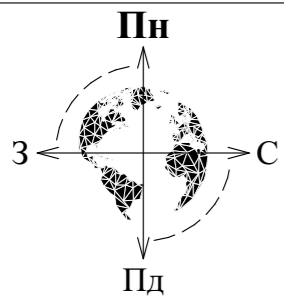

Експлікація

№	Назва	Примітка
1	Дитячий розважальний комплекс	Проект.
2	Сусідні житлові будинки	Існ.
3	Сусідні нежитлові будівлі	Існ.
4	АЗС	Існ.
5	Автобусні зупинки	Існ.
6	Дитячі майданчики	Проект.
7	Автомобільна стоянка	Проект.
8	Фонтан	Проект.

Умовні позначення

Познач.	Назва
	Проектний дитячий розважальний комплекс
	Існуючі сусідні житлові будівлі
	Існуючі сусідні нежитлові будівлі
	Мощення
	Дороги і тротуари
	Озеленення
	Пропонована межа земельної ділянки
	Червоні лінії дороги
	Лінія регулювання забудови

						16/2021			
						Проект детального планування території орієнтовною площею 0,5000 га для будівництва дитячого розважального комплексу на вул. Свшана в м. Калуші			
Зм.	К-сть	Арк.	№док	Підпис	Дата				
Розробив	Калинчук Ю.В.					Замовник: Виконавчий комітет Калузької міської ради	Стадія	Аркуш	Аркушів
ГАП	Русин В.Б.						РП	5	9
Н. контроль	Русин В.Б.								
						Проектний план та план червоних ліній М 1:1000		ФОП "Русин В.Б." м. Калуш	