

Кадастровий план земельної ділянки


Кадастровий номер : 2610400000:08:012:

Площа = 0,0399 га
Периметр = 90,46 м

КООРДИНАТИ

поворотних точок меж земельної ділянки

№	X	Y
1	5 425 301,770	1 363 140,970
2	5 425 305,810	1 363 159,560
3	5 425 307,090	1 363 165,430
4	5 425 292,090	1 363 168,690
5	5 425 285,740	1 363 138,480
6	5 425 288,500	1 363 138,830
7	5 425 290,650	1 363 143,390
1	5 425 301,770	1 363 140,970

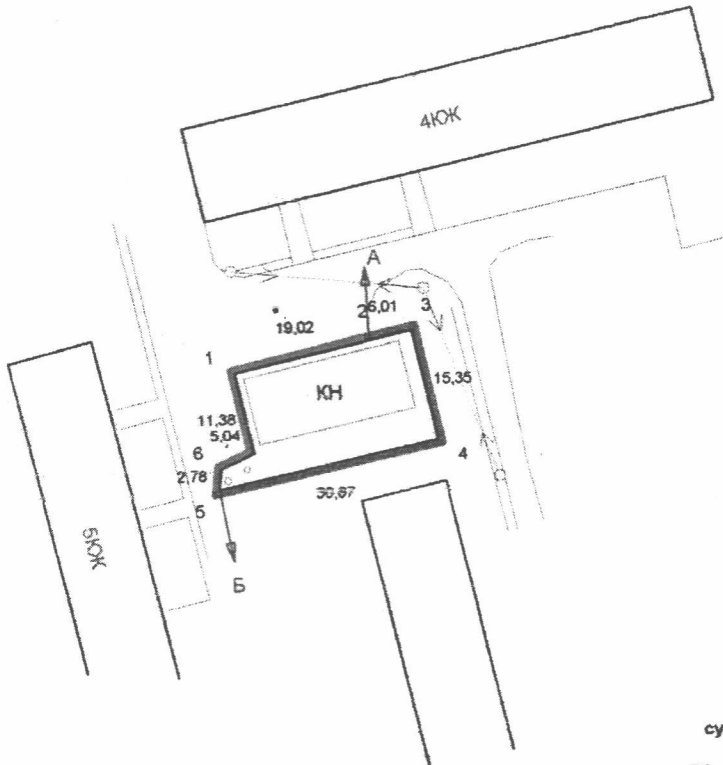

ОПИС МЕЖ

суміжних землевласників (землекористувачів)

Від А до Б землі міської ради

Від Б до А землі загального користування (дорога)

Експлікація угідь згідно форми 6-зем

№	Код угіддя(6-зем)	Назва угіддя	Код угіддя згідно УКВЗУ	Назва угіддя	Площа, га
				Усього земель	0,0399
1	36	громадського використання	011.01	Землі під будівлями та спорудами промислових підприємств	0,0206
2	36	громадського використання	011.01	Землі під будівлями та спорудами промислових підприємств	0,0193

зна позначення

- межа зем.діл.

- межі контурів угідь

- номери точок

- міри ліній

КЛАСИФІКАЦІЯ ЗЕМЕЛЬНОЇ ДІЛЯНКИ

Категорія земель	900	Землі промисловості, транспорту, зв'язу, енергетики, оборони та іншого призначення
Цільове призначення	11.04	Для розміщення та експлуатації основних, підсобних і допоміжних будівель та споруд технічної інфраструктури (виробництва та розподілення газу, постачання пари та гарячої води, збирання, очищення та розподілення води)
Використання		Для обслуговування виробничого будинку ЦТП 4-51

Власник	Семак В.В.	Комунальне підприємство "Водотеплосервіс"		
Адреса		м. Калущ, С.Стрільців, 7а		
Проектант	Горбатюк Т.М.	ПРОЕКТ ЗЕМЛЕУСТРОЮ щодо відведення земельної ділянки	Масштаб 1 : 1000	Аркуш 1
Назва документа		КАДАСТРОВИЙ ПЛАН ЗЕМЕЛЬНОЇ ДІЛЯНКИ	ПП "Геоукрпроект"	
			2017 р.	