


Проектний план поєднаний з планом червоних ліній та схемою організації руху транспорту та пішоходів М 1:500 і поперечний переріз вулиці М 1:100

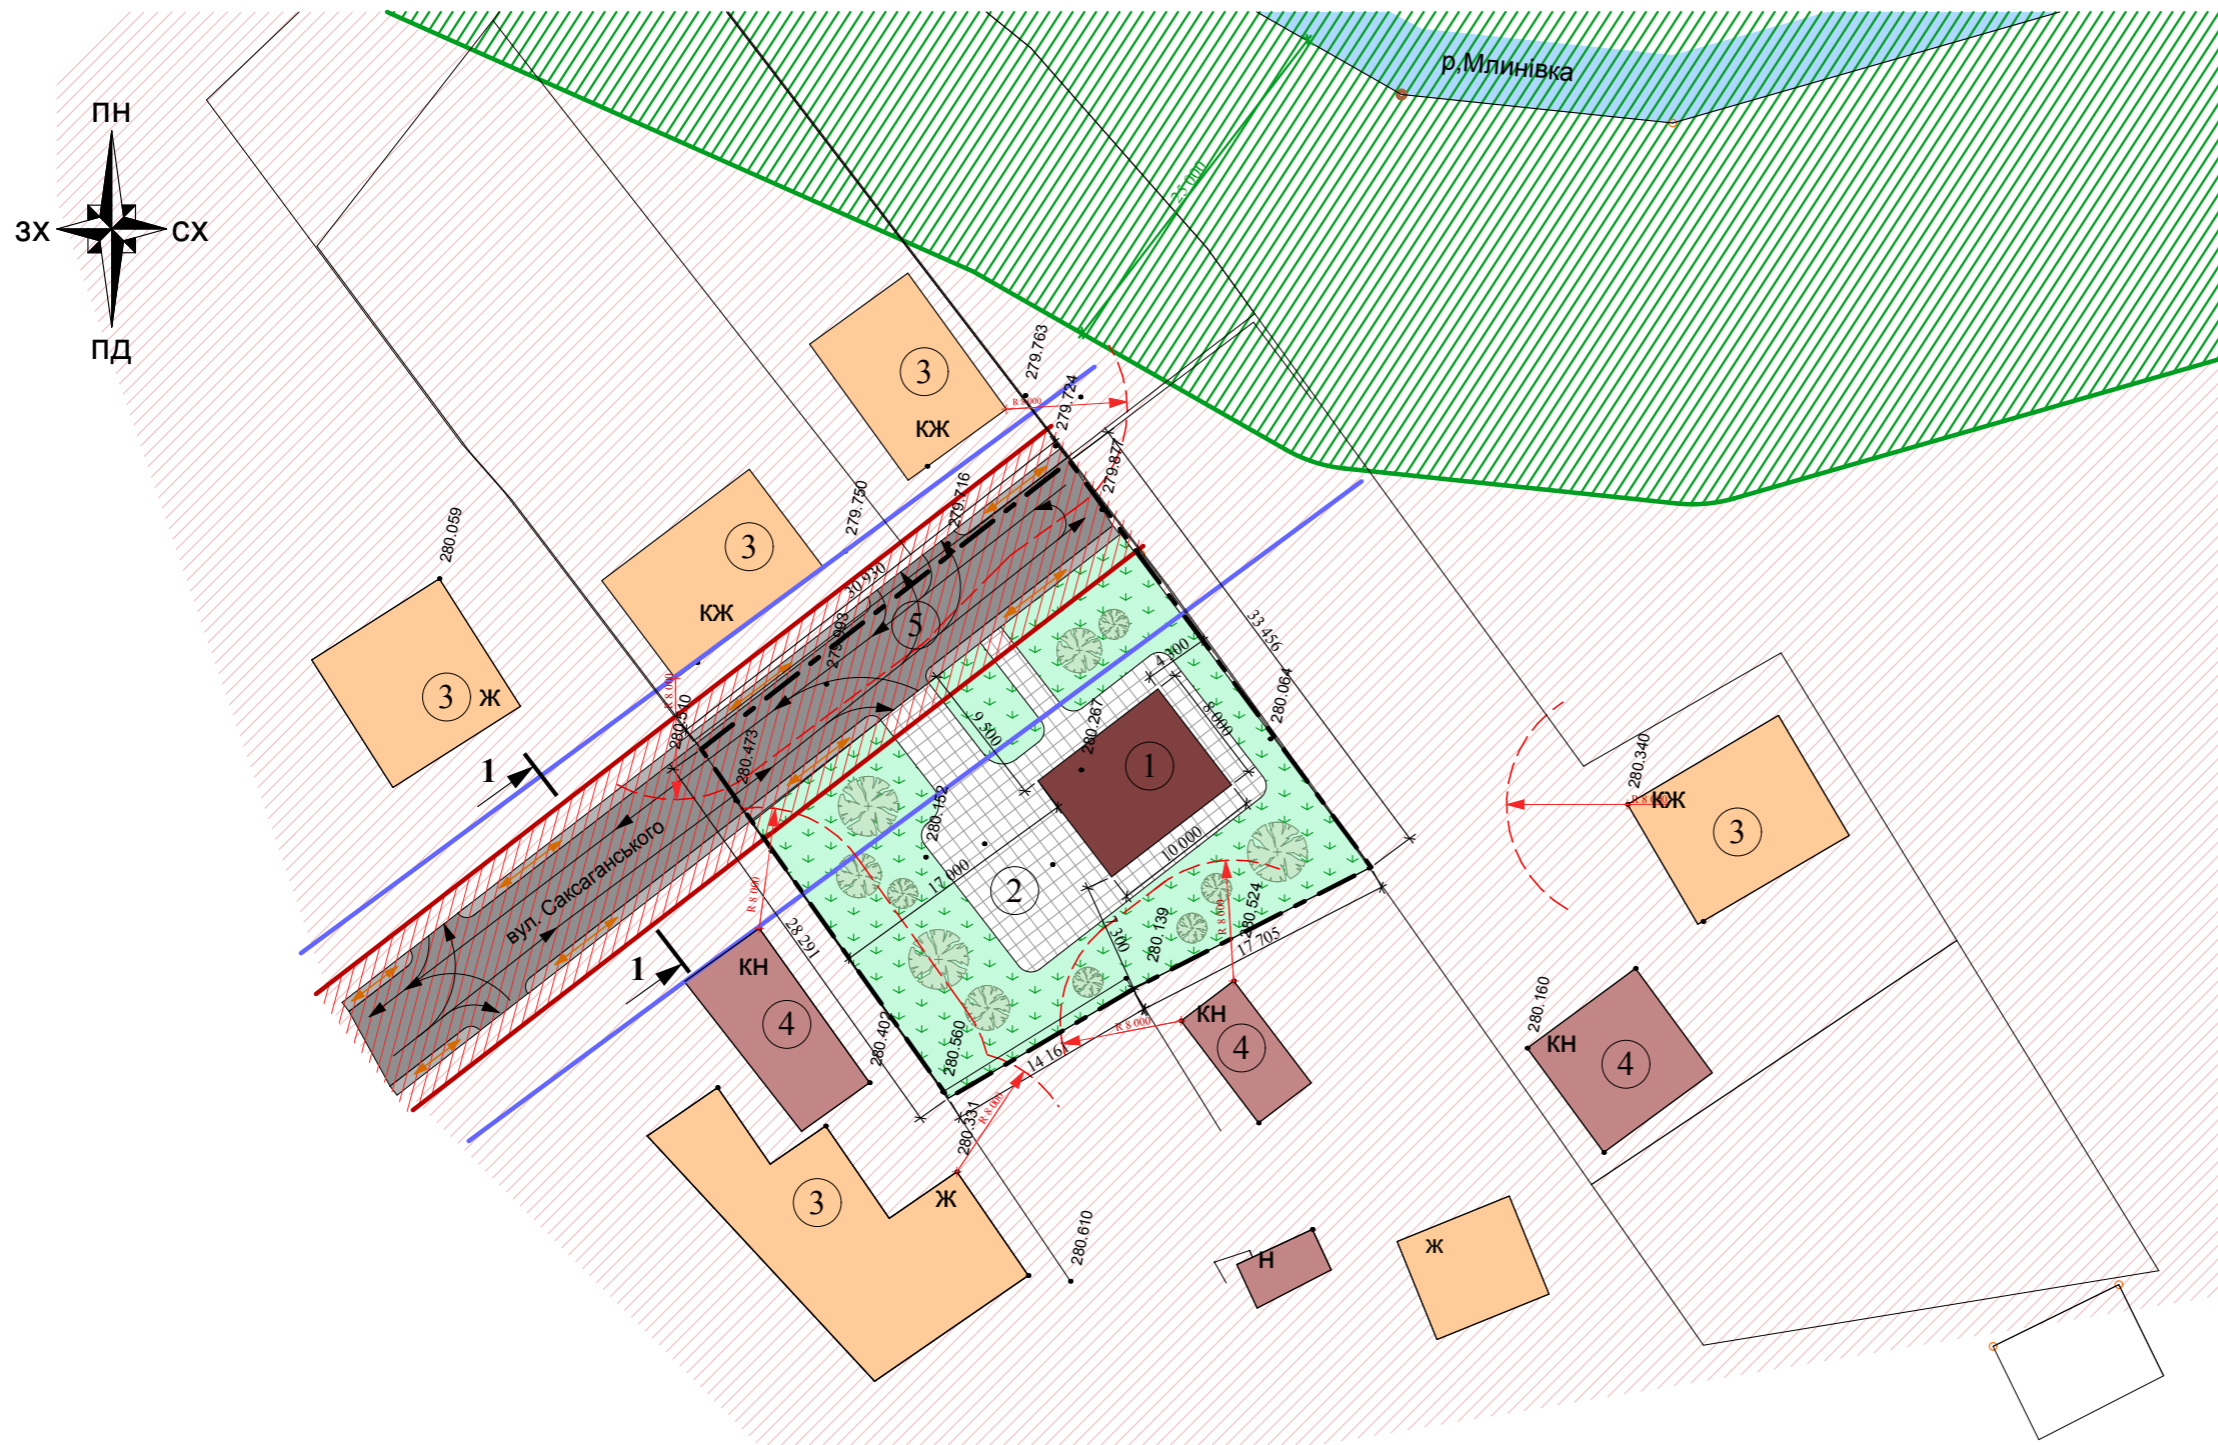

Умовні позначення

- Проектований індивідуальний житловий будинок
- Існуючі житлові будівлі на сусідніх земельних ділянках
- Господарські, нежитлові будівлі та споруди
- Дороги та тротуари
- Озеленення
- Мощення
- Межі**
- Межа проекрованої території
- Лінія регулювання забудови
- Червона лінія дороги
- Прибережна захисна смуга
- Житлова зона


Експлікація

1. Проектна будівля
2. Мощення
3. Існуючі житлові будівлі
4. Існуючі господарські будівлі
5. Дорога загального користування

Техніко-економічні показники

1. Площа земельної ділянки - 0,0957 га
2. Площа забудови - 80 кв.м

Розріз 1-1

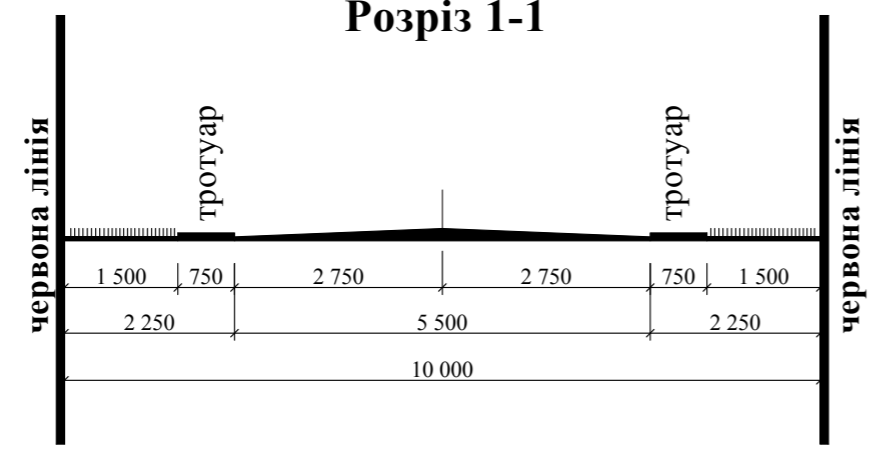

					2018	
Проект детального планування території щодо зміни цільового призначення земельної ділянки для будівництва житлового будинку, господарських будівель та споруд на вул. Саксаганського у м. Калуші						
ГАП	Князев О.З.	Замовник : Виконавчий комітет Калуської міської ради		Стадія	Аркуш	Аркушів
Виконав	Князев О.З.			Р.П.		
Проектний план поєднаний з планом червоних ліній та схемою організації руху транспорту та пішоходів М 1:500 і поперечний переріз вулиці М 1:100				ФОП Русин В.Б. м.Калуш		