


Додаток до витягу з Державного земельного кадастру про земельну ділянку від 12.01.2017 р. № НВ-2602216672017

Кадастровий план земельної ділянки

Кадастровий номер земельної ділянки 2610400000:14:004:0019

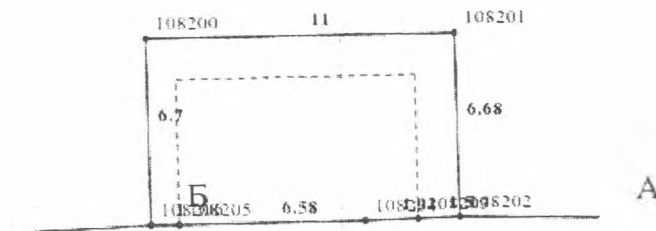

Масштаб 1: 250