


Документ до витягу з Державного земельного кадастру  
земельну ділянку від 05.12.2017 р. № НВ-260302869201

### Кадастровий план земельної ділянки

Кадастровий номер земельної ділянки 2610400000:06:007:0048

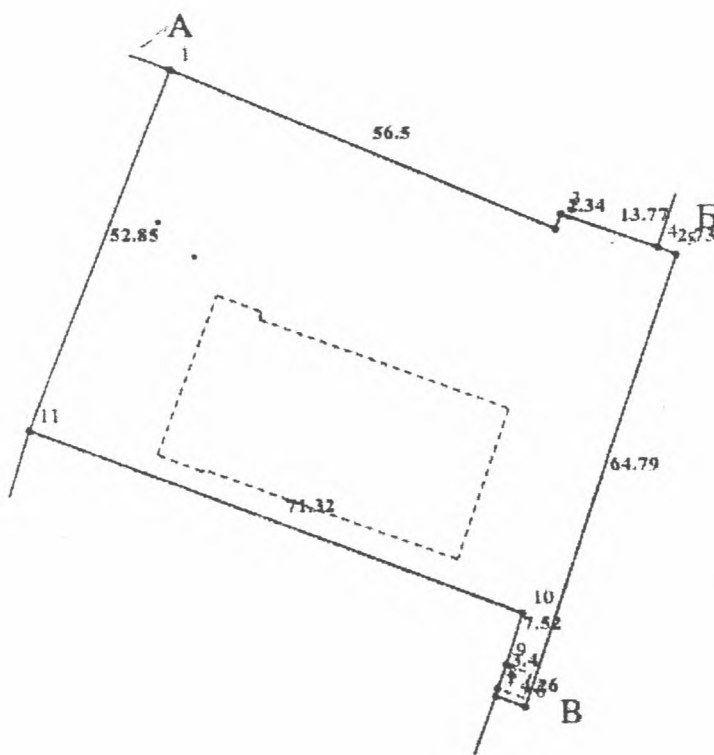

Масштаб 1: 1000