


Додаток до витягу з Державного земельного кадастру про земельну ділянку від 02.02.2018 р. № НВ-2603222582018

Кадастровий план земельної ділянки  
Кадастровий номер земельної ділянки 2610400000:10:002:0031

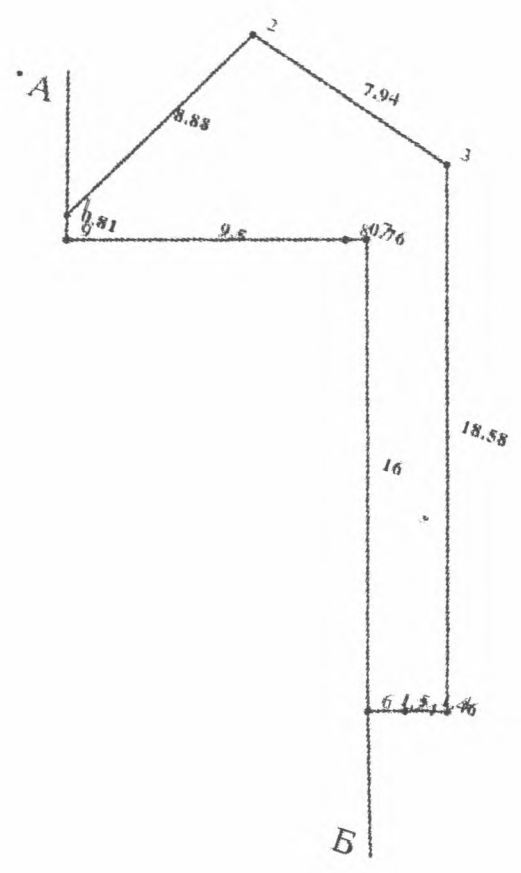

Масштаб 1: 250

Створено за допомогою програмного забезпечення Державного земельного кадастру