


Додаток до витягу з Державного земельного кадастру про земельну ділянку від 02.02.2018 р. № НВ-2603222472018

Кадастровий план земельної ділянки
Кадастровий номер земельної ділянки 2610400000:10:002:0015

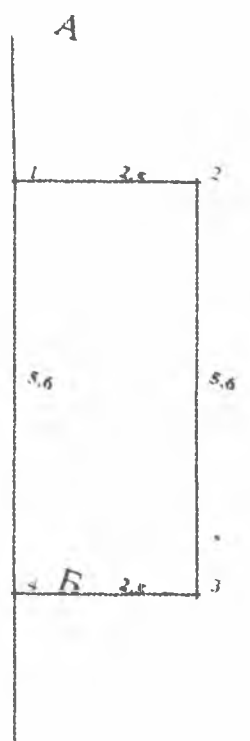

Масштаб 1: 100

Створено за допомогою програмного забезпечення Державного земельного кадастру